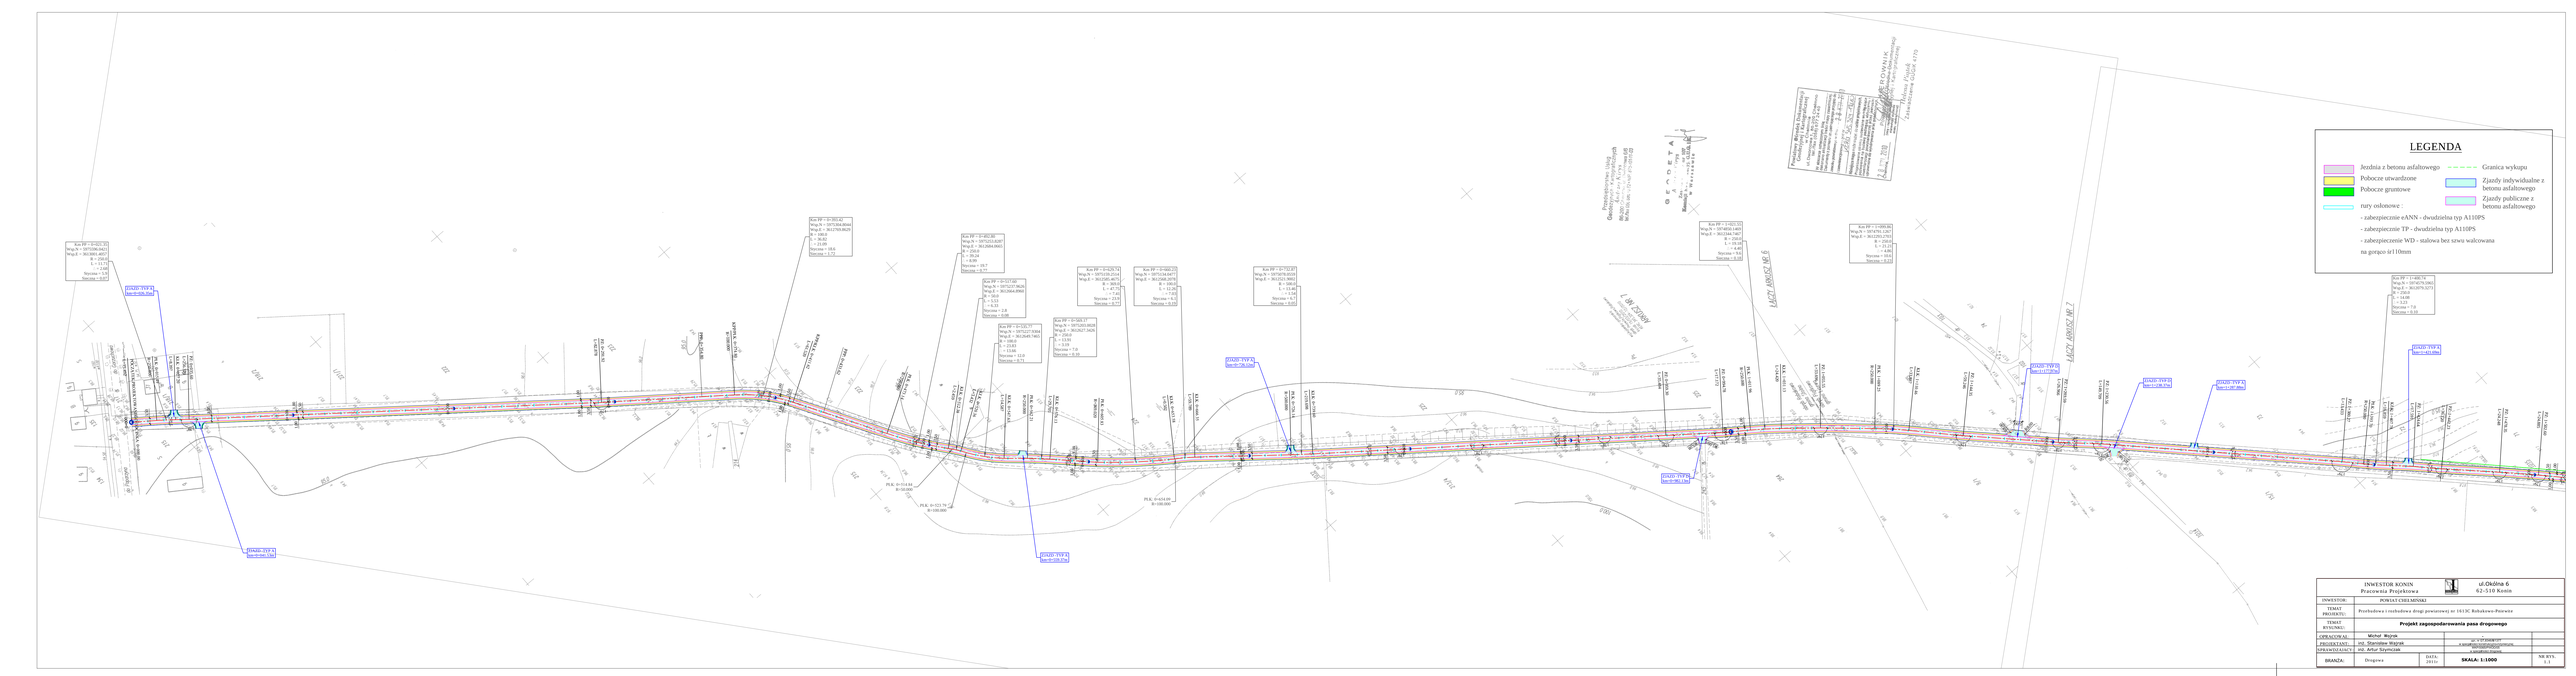

LEGENDA
Jezdnia z betonu asfaltowego
Pobocze utwardzone
Pobocze gruntowe
nary osłonowe :
- zabezpiecznie eANN - dwudzielna typ A110PS
- zabezpiecznie TP - dwudzielna typ A110PS
- zabezpieczenie WD - stalowa bez szwu walcowana na gorące ø110mm
Granica wykupu
Zjazdy indywidualne z betonu asfaltowego
Zjazdy publiczne z betonu asfaltowego
GRODZISK
Przebudowa drogi powiatowej nr 1613C Rokutowo-Pawnie
Projektowany most w ciągu