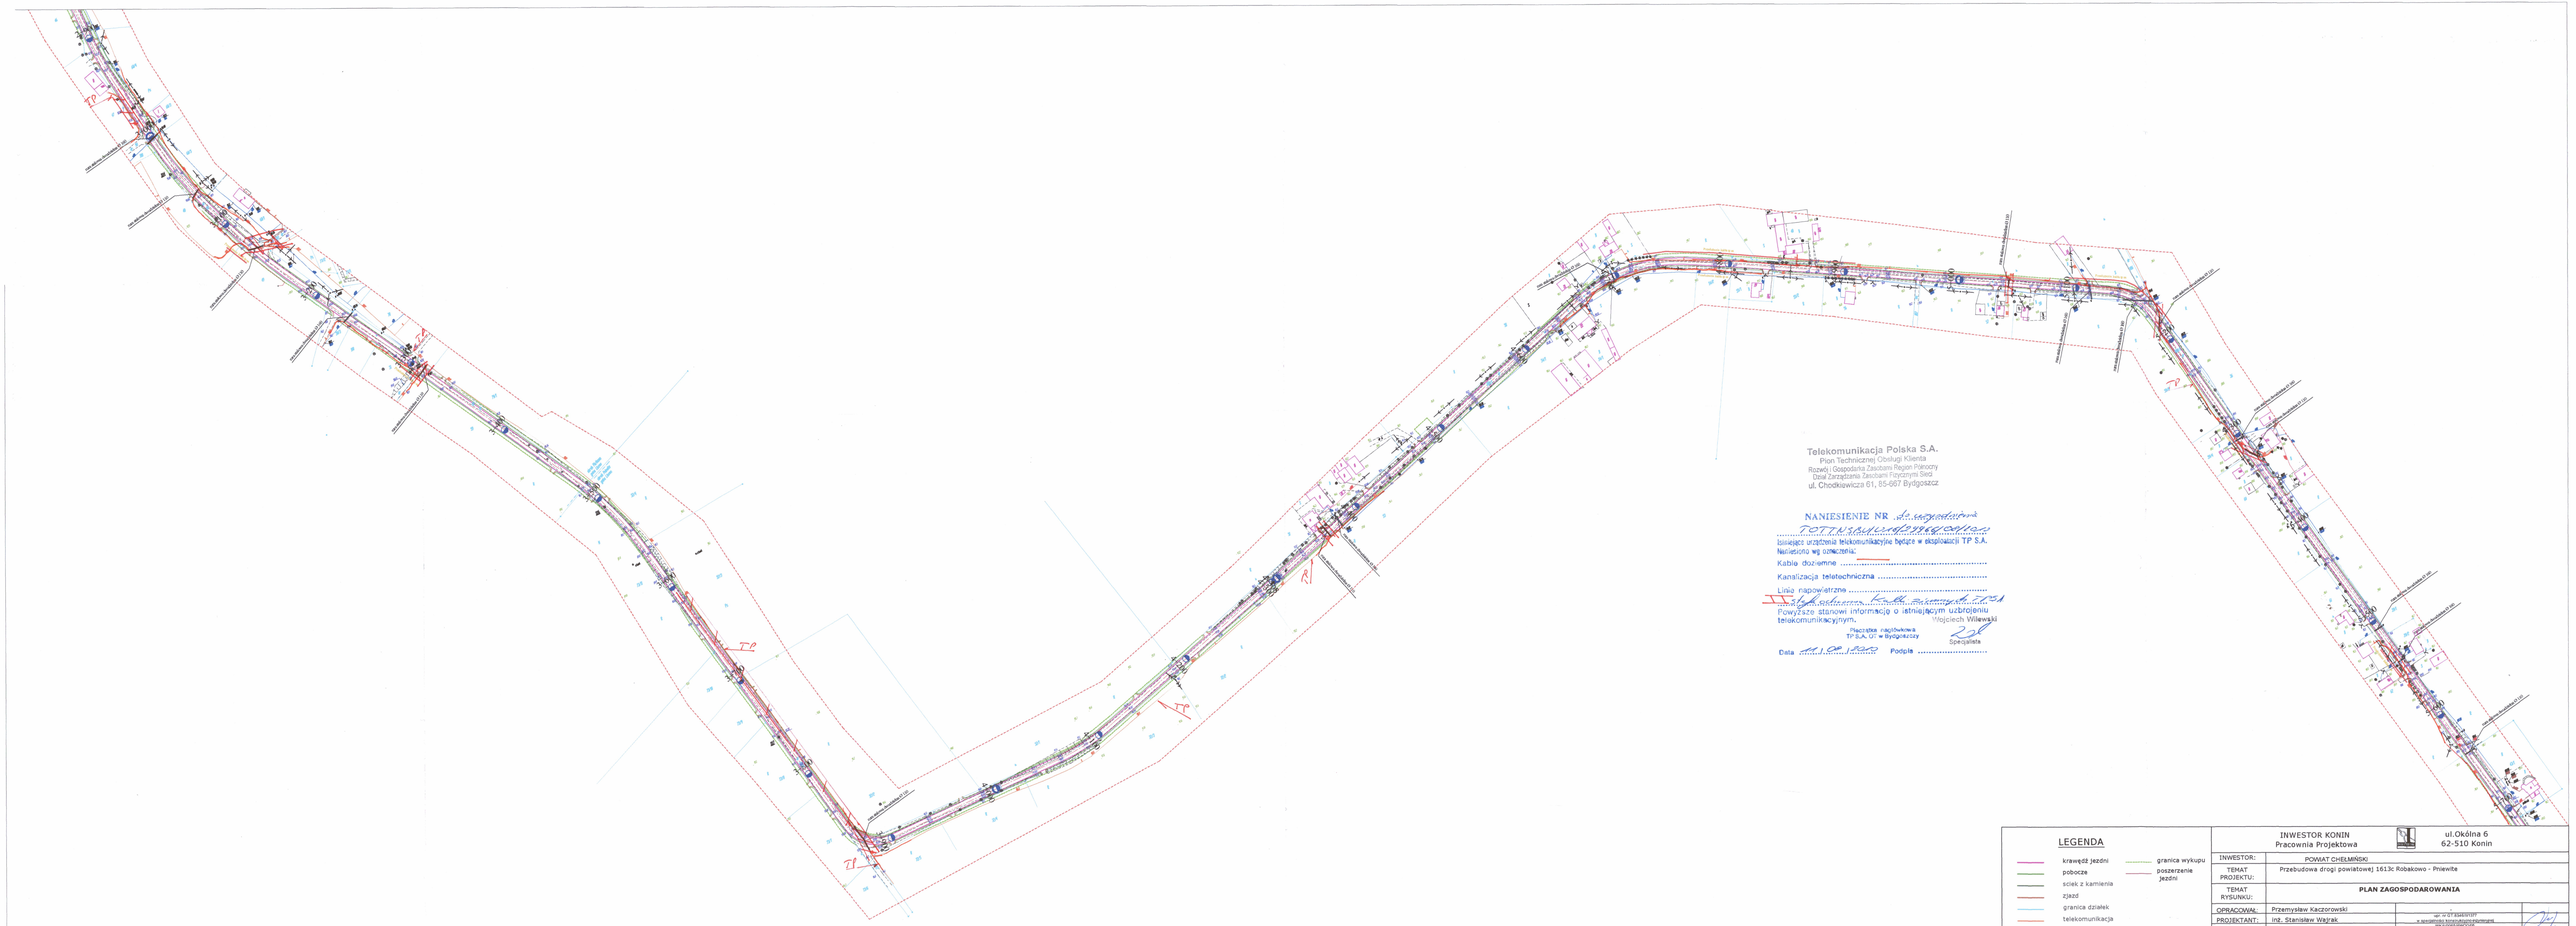


Telekomunikacja Polska S.A.
Pion Technicznej Obsługi Klienta
Rozwój i Gospodarka Zasobami Region Północny
Dział Zarządzania Zasobami Powyżej Sieci
ul. Chodkiewicza 61, 85-667 Bydgoszcz

NANIESIENIE NR dot. uzgodnienia
TOTN.5141.0.1.2021.1
Istniejące urządzenia telekomunikacyjne będące w eksploatacji TP S.A.
Naniesiono wg oznaczeń:
Kable doziemne .....
Kanalizacja teletechniczna .....
Linie napowietrzne .....
Uwagi dodatkowe: Kolidują z projektem
Powyższe stanowi informację o istniejącym uzbrojeniu telekomunikacyjnym.
Wojciech Wilewski
Pracownik rejonowy
TP S.A. O/ w Bydgoszczy
Specjalista
Data 08.10.2020 Podpis .....

LEGENDA

- krawędź jezdni
- pobocze
- ściek z kamienia
- zjazd
- granica działek
- telekomunikacja
- elektryka
- wodociąg
- granica wykupu
- poszerzenie jezdni

INWESTOR KONIN
Pracownia Projektowa
ul.Okólna 6
62-510 Konin

INWESTOR:	POWIAT CHEŁMIŃSKI		
TEMAT PROJEKTU:	Przebudowa drogi powiatowej 1613c Robakowo - Pniewite		
TEMAT RYSUNKU:	**PLAN ZAGOSPODAROWANIA**		
OPRACOWAŁ:	Przemysław Kaczorowski		
PROJEKTANT:	inż. Stanisław Wajrak		
SPRAWDZAJĄCY:	inż. Artur Szymczak		
STADIUM:	PW	DATA: czerwiec 2019r	**SKALA: 1:2000**
BRANŻA:	Drogowa		NR RYS. 12