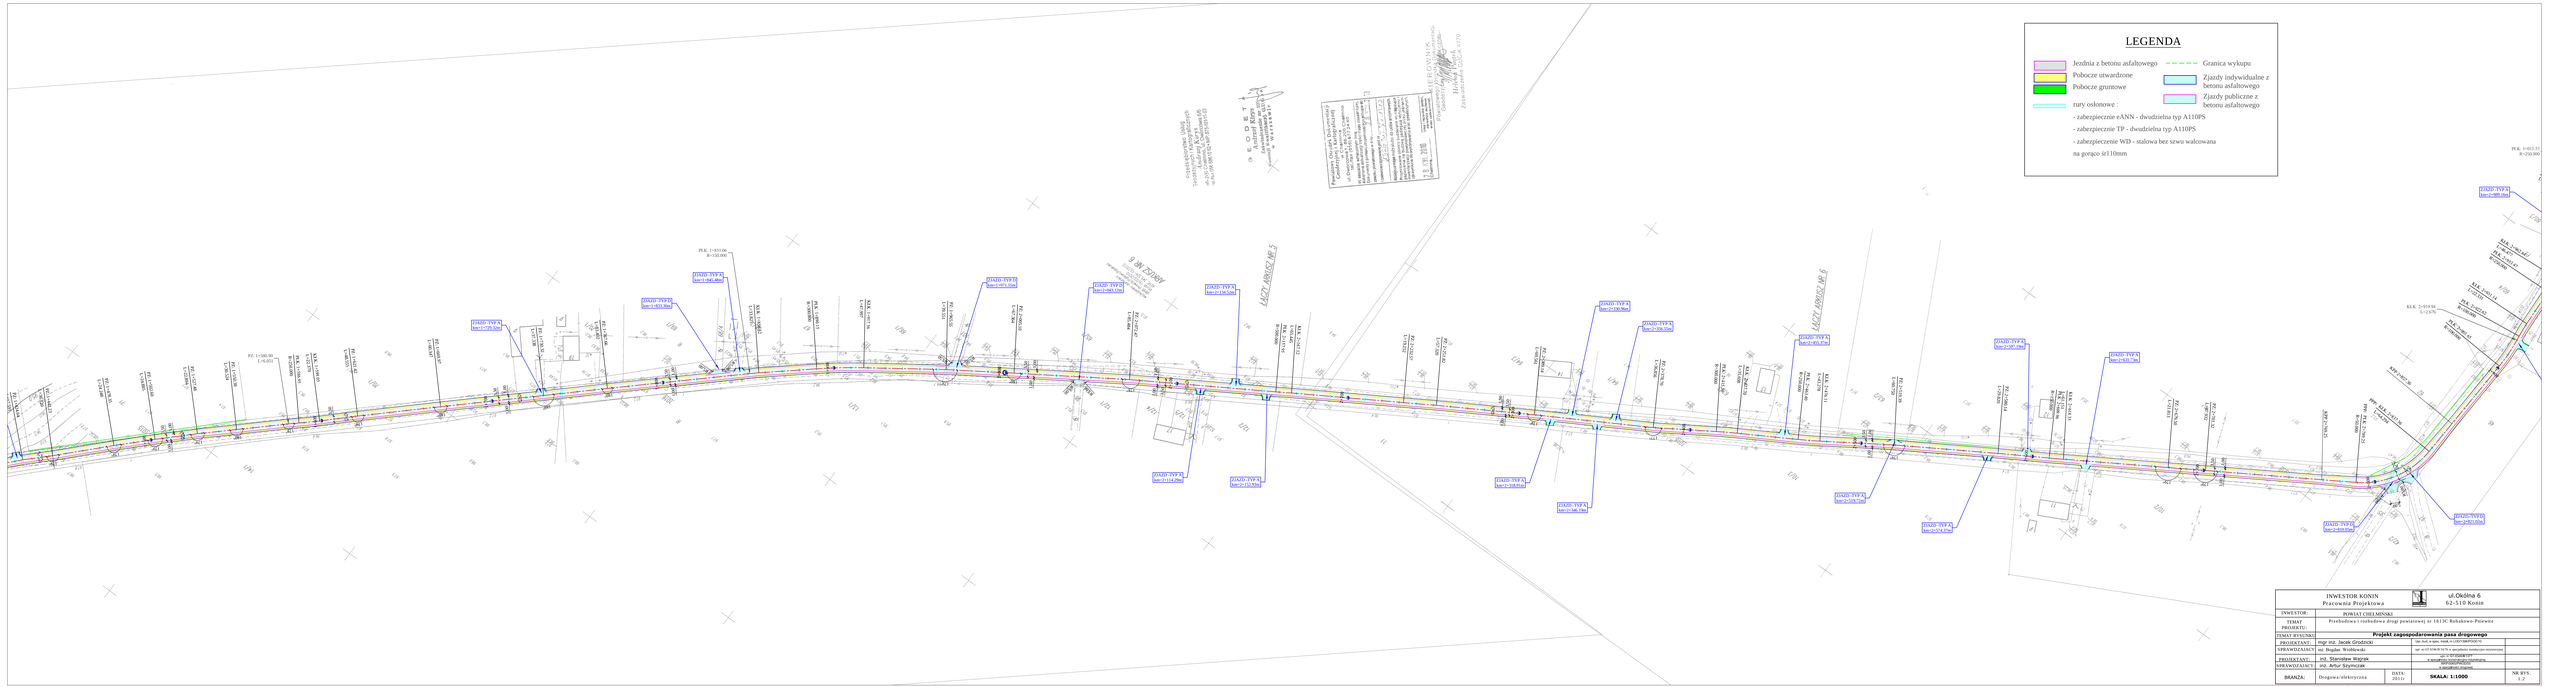

LEGENDA
Jezdnia z betonu asfaltowego
Pobocze utwardzone
Pobocze gruntowe
rury osłonowe :
- zabezpieczenie eANN - dwudzielna typ A110PS
- zabezpieczenie TP - dwudzielna typ A110PS
- zabezpieczenie WD - stalowa bez szwu walcowana na gorąco śr110mm
Granica wykupu
Zjazdy indywidualne z betonu asfaltowego
Zjazdy publiczne z betonu asfaltowego
PRZEBUDOWA DROGI POWIATOWEJ nr 1613C
Rohakowo - Pobłocie