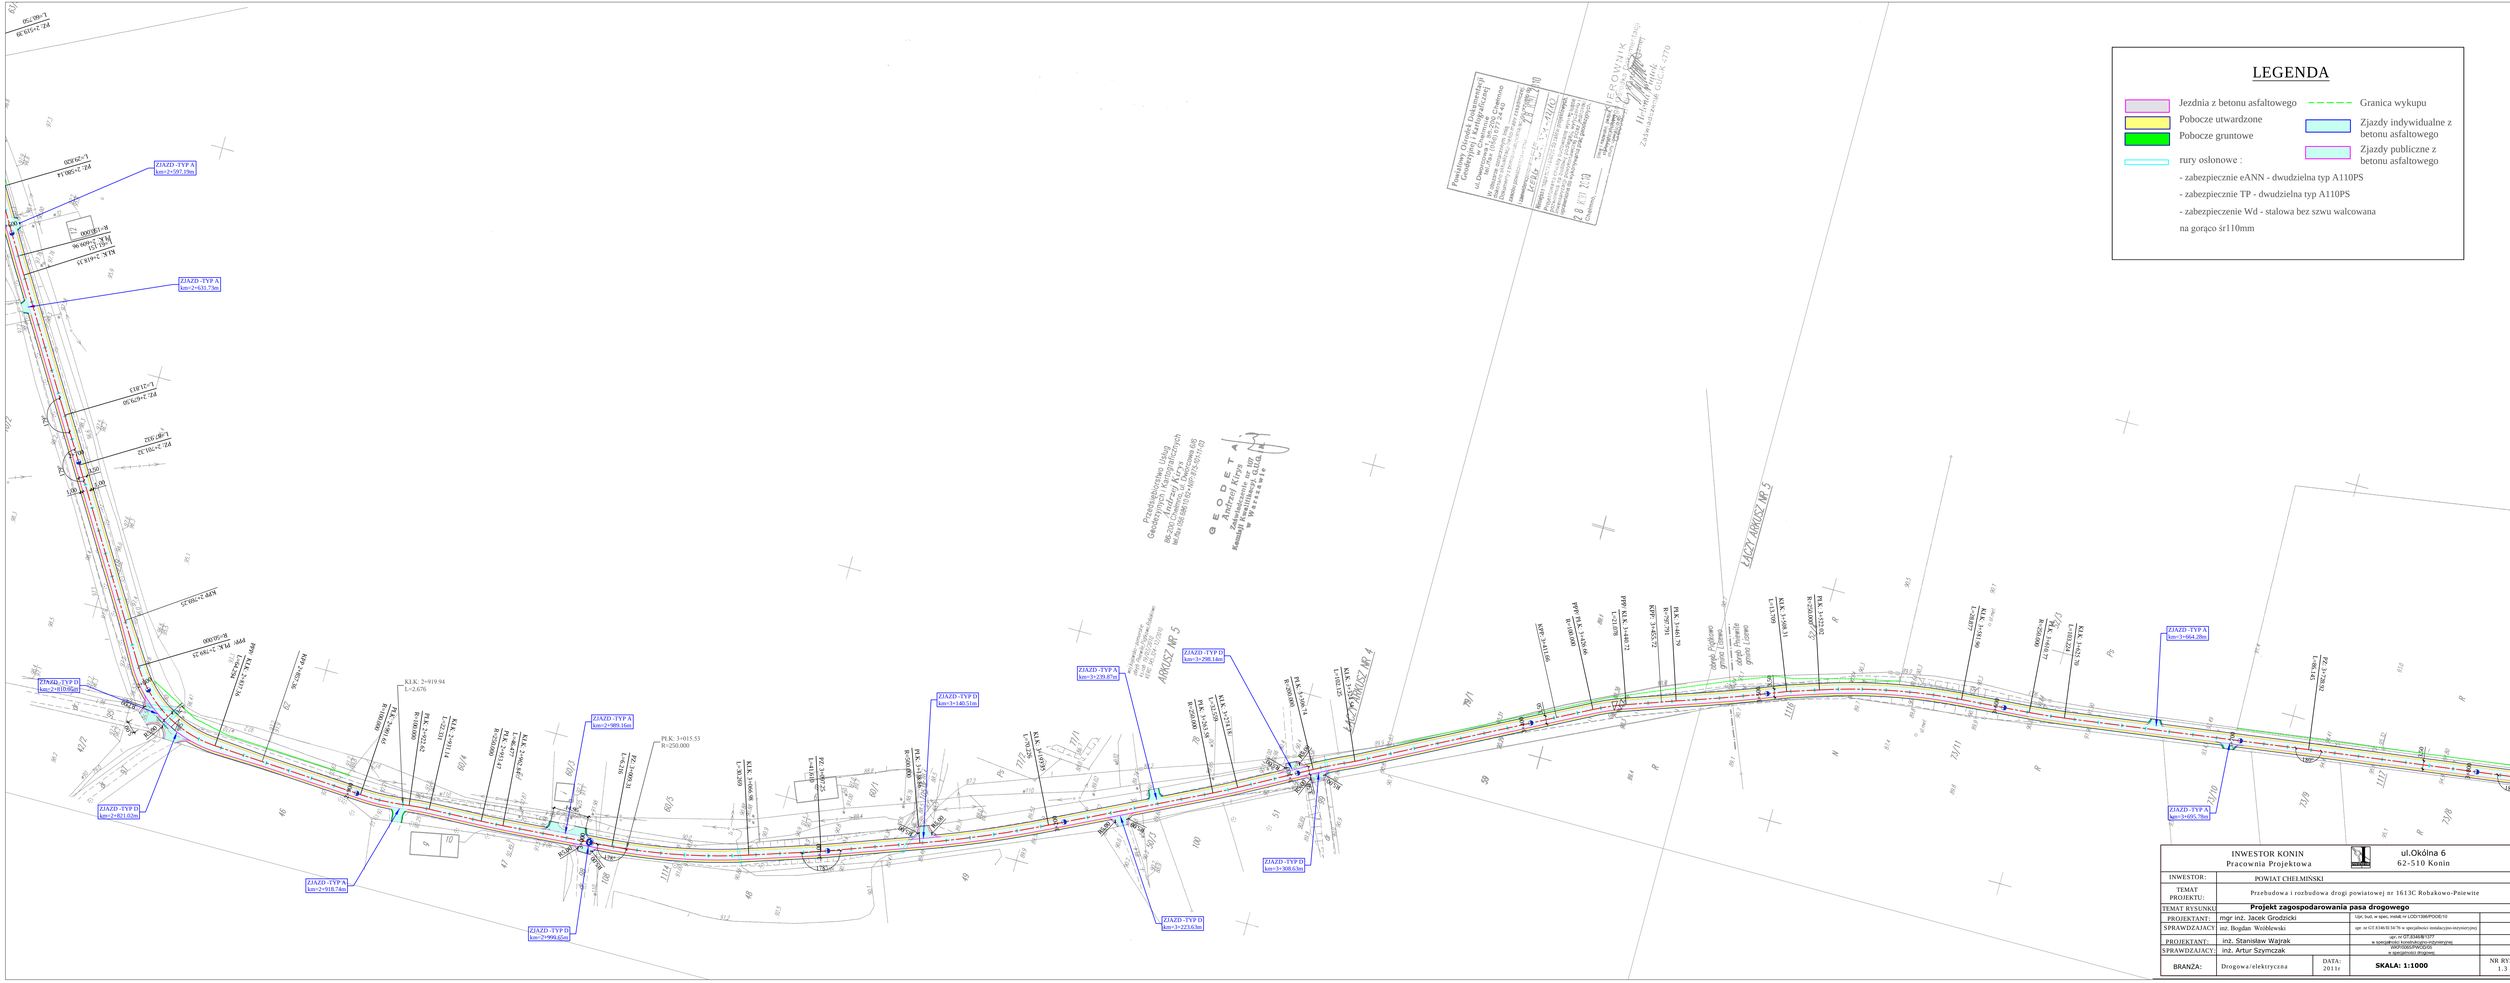

LEGENDA
Jezdnia z betonu asfaltowego
Pobocze utwardzone
Pobocze gruntowe
rury osłonowe :
- zabezpieczenie eANN - dwudzielna typ A110PS
- zabezpieczenie TP - dwudzielna typ A110PS
- zabezpieczenie Wd - stalowa bez szwu walcowana na gorąco śr110mm
Granica wykupu
Zjazdy indywidualne z betonu asfaltowego
Zjazdy publiczne z betonu asfaltowego
ŁĄCZ. ARKUSZ NR 5
ŁĄCZ. ARKUSZ NR 4
ZJAZD -TYP A km=2+597.19m
ZJAZD -TYP A km=2+631.73m
ZJAZD -TYP A km=2+664.28m
ZJAZD -TYP A km=2+695.78m
ZJAZD -TYP A km=2+918.74m
ZJAZD -TYP A km=2+989.16m
ZJAZD -TYP A km=3+239.87m
ZJAZD -TYP D km=2+821.02m
ZJAZD -TYP D km=2+835.66m
ZJAZD -TYP D km=2+966.65m
ZJAZD -TYP D km=3+140.31m
ZJAZD -TYP D km=3+298.14m
ZJAZD -TYP D km=3+308.63m
ZJAZD -TYP D km=3+223.63m
INWESTOR KONIN
Pracownia Projektowa
ul.Okólna 6
62-510 Konin
INWESTOR: POWIAT CHEŁMIŃSKI
TEMAT PROJEKTU: Przebudowa i rozbudowa drogi powiatowej nr 1613C Robakowo-Pniewite
TEMAT RYSUNKU: Projekt zagospodarowania pasa drogowego
PROJEKTANT: mgr inż. Jacek Grodzicki
Upr. bud. w spec. instal. nr LOD/1356/POOD/10
SPRAWDZAJĄCY: inż. Bogdan Woźniewski
upr. nr GT-II/4638/34/76 w specjalności inżynieryjno-drogowej
PROJEKTANT: inż. Stanisław Wajrak
upr. nr GT-2/4438/1377
w specjalności inżynieryjno-drogowej
SPRAWDZAJĄCY: inż. Artur Szymczak
WKP/0082/PWOD/06
w specjalności drogowej
BRANŻA: Drogowa/elektryczna
DATA: 2011r
SKALA: 1:1000
NR RYS. 1.3