


Przekrój normalny dla drogi powiatowej 1613c
Robakowo - Pniewite w
w km: 4+308,14 do 5+732,00

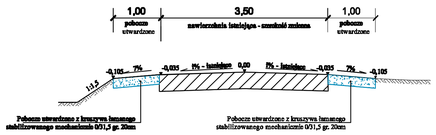


Przekrój normalny dla drogi powiatowej 1613c
Robakowo - Pniewite w
w km: 5+732,00 do 6+107,00

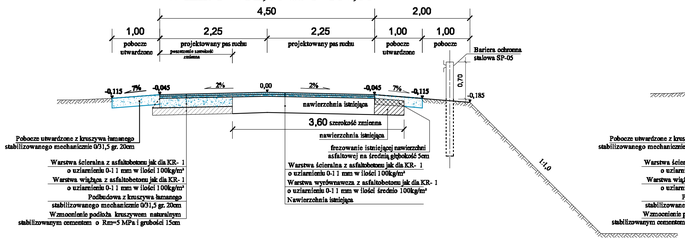


Przekrój normalny dla drogi powiatowej 1613c
Robakowo - Pniewite w
w km: 5+732,00 do 6+107,00 Na łuku

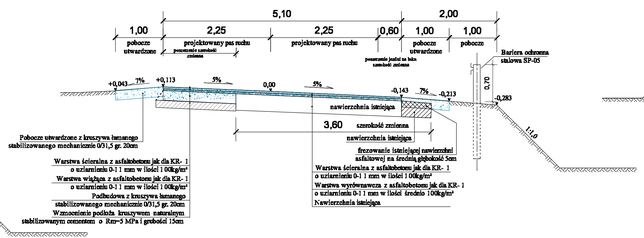


Przekrój normalny dla drogi powiatowej 1613c
na zjazdach publicznych
Robakowo - Pniewite Typ "A", "B", "D"

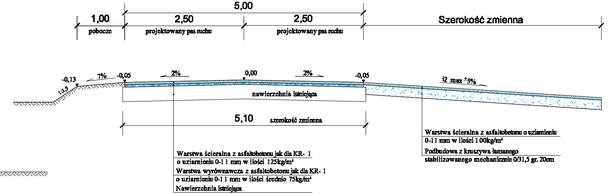


Przekrój normalny dla drogi powiatowej 1613c
Robakowo - Pniewite
w km: 6+107,00 do 7+518,76 i 7+748,58 do 8+255,01

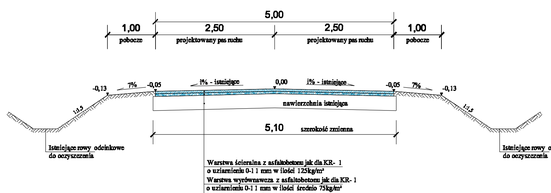


Przekrój normalny dla drogi powiatowej 1613c
Konstrukcja chodnika
Robakowo - Pniewite
w km: 7+518,76 do 7+748,58

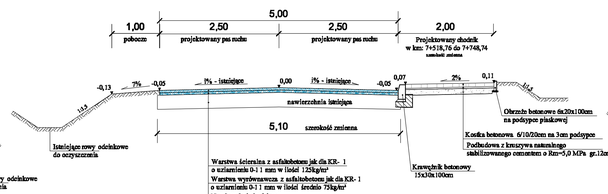

Przekrój normalny dla drogi powiatowej 1613c
Konstrukcja zjazdów Typ "C" w pasie chodnika
Robakowo - Pniewite
w km: 7+518,76 do 7+748,58

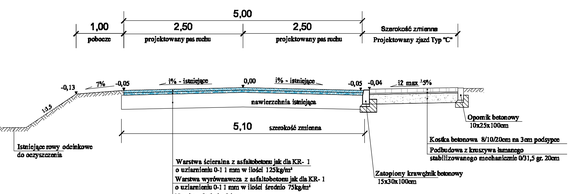

Przekrój normalny dla drogi powiatowej 1613c
Robakowo - Pniewite
w km: 6+107,00 do 8+255,01
Na łuku

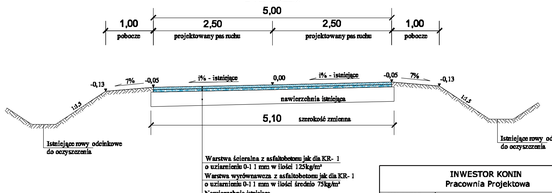

INWESTOR KONIN Pracownia Projektowa		ul.Okólna 6 62-510 Konin	
INWESTOR:	POWIAT CHEŁMIŃSKI		
TEMAT PROJEKTU:	Przebudowa i rozbudowa drogi powiatowej nr 1613C Robakowo-Pniewite		
TEMAT RYSUNKU:	**Przekroje normalne**		
OPRACOWAŁ:	Przemysław Kaczorowski		
PROJEKTANT:	inż. Stanisław Wajrak		
SPRAWDZAJĄCY:	inż. Artur Szymczak		
BRANŻA:	Drogowa	DATA: 2011r	SKALA: 1:50
			NR RYS. 2.2