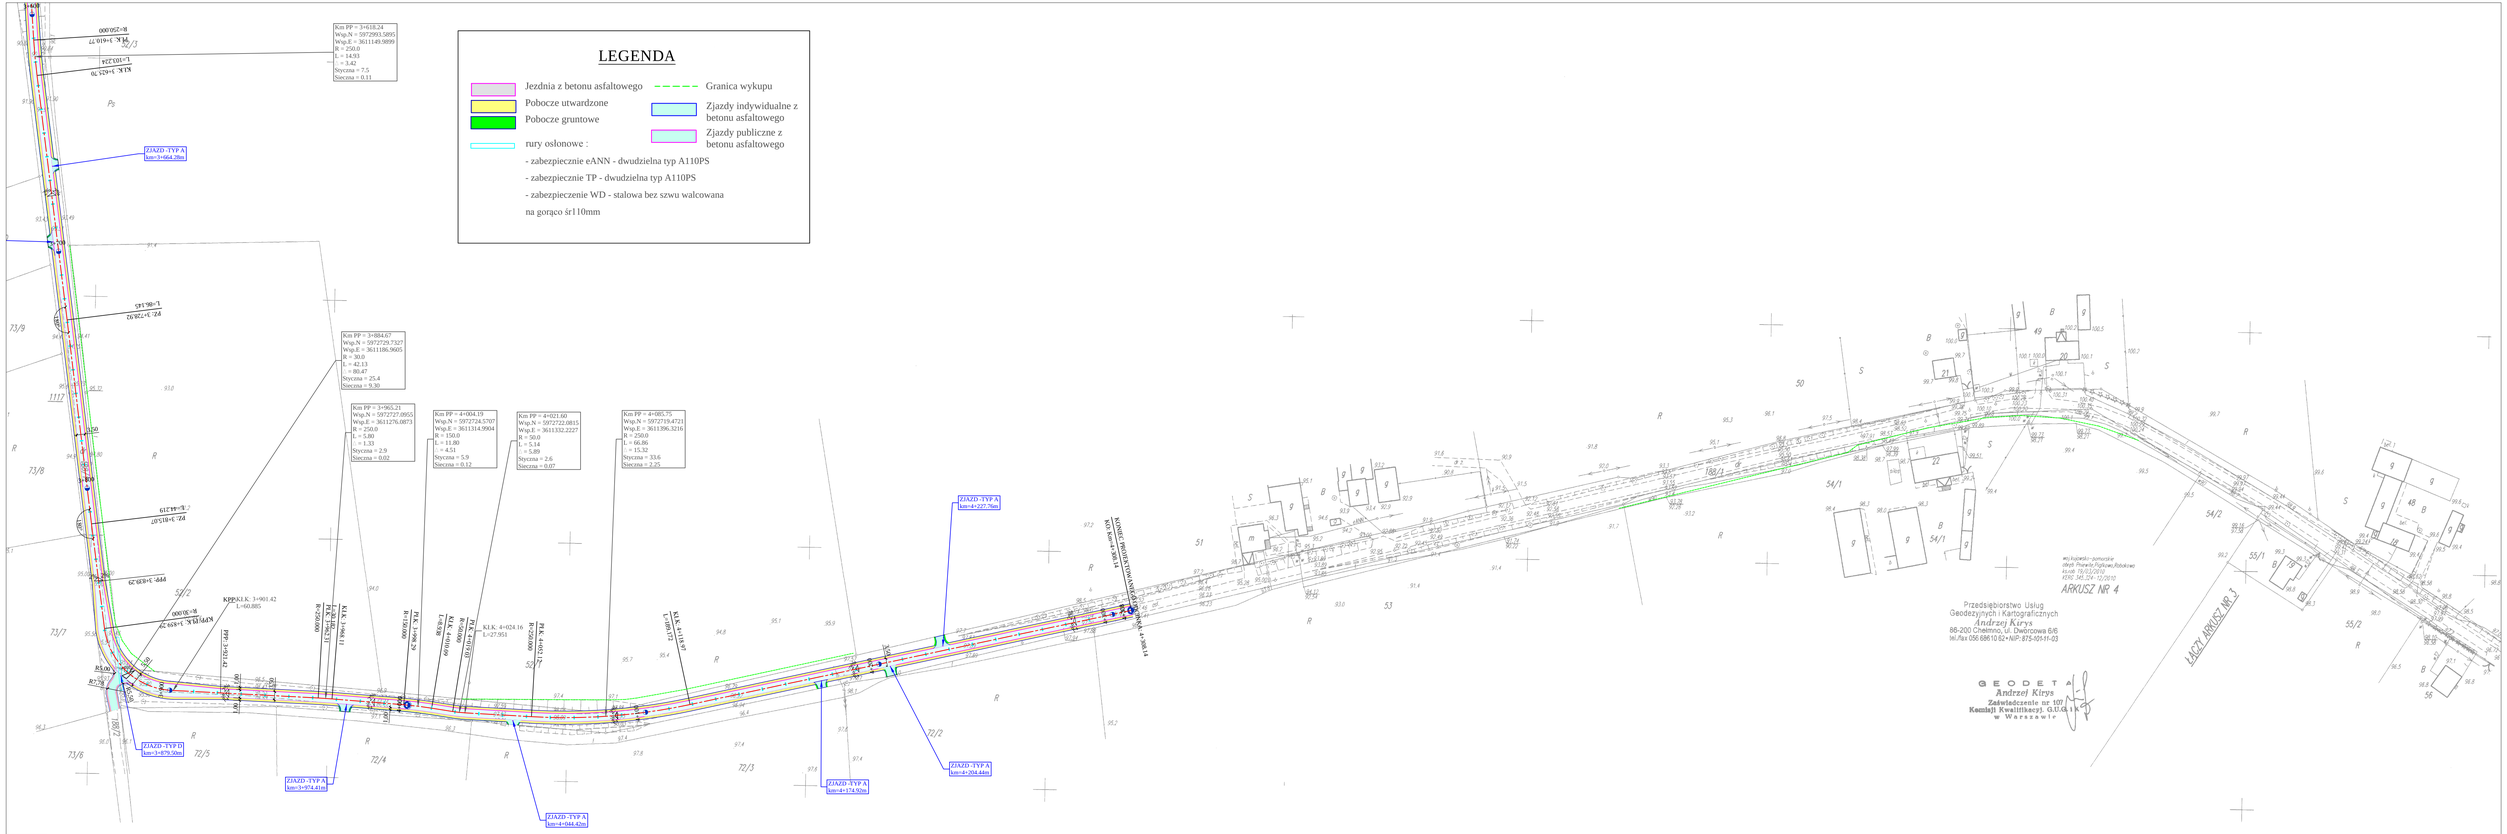


INWESTOR KONIN Pracownia Projektowa		ul.Okólna 6 62-510 Konin	
INWESTOR:	POWIAT CHEŁMIŃSKI		
TEMAT PROJEKTU:	Przebudowa i rozbudowa drogi powiatowej nr 1613C Robakowo-Paiewite		
TEMAT RYSUNKU:	**Projekt zagospodarowania pasa drogowego**		
OPRACOWAŁ:	Michał Wajrak	upr. nr GT.6349/81/07 w specjalności inżynieryjnej drogowej ograniczonej	
PROJEKTANT:	inż. Stanisław Wajrak		
SPRAWDZAJĄCY:	inż. Artur Szymczak	w specjalności drogowej	
BRANŻA:	Drogowa	DATA: 2011r	**SKALA: 1:1000** NR RYS. 1.4