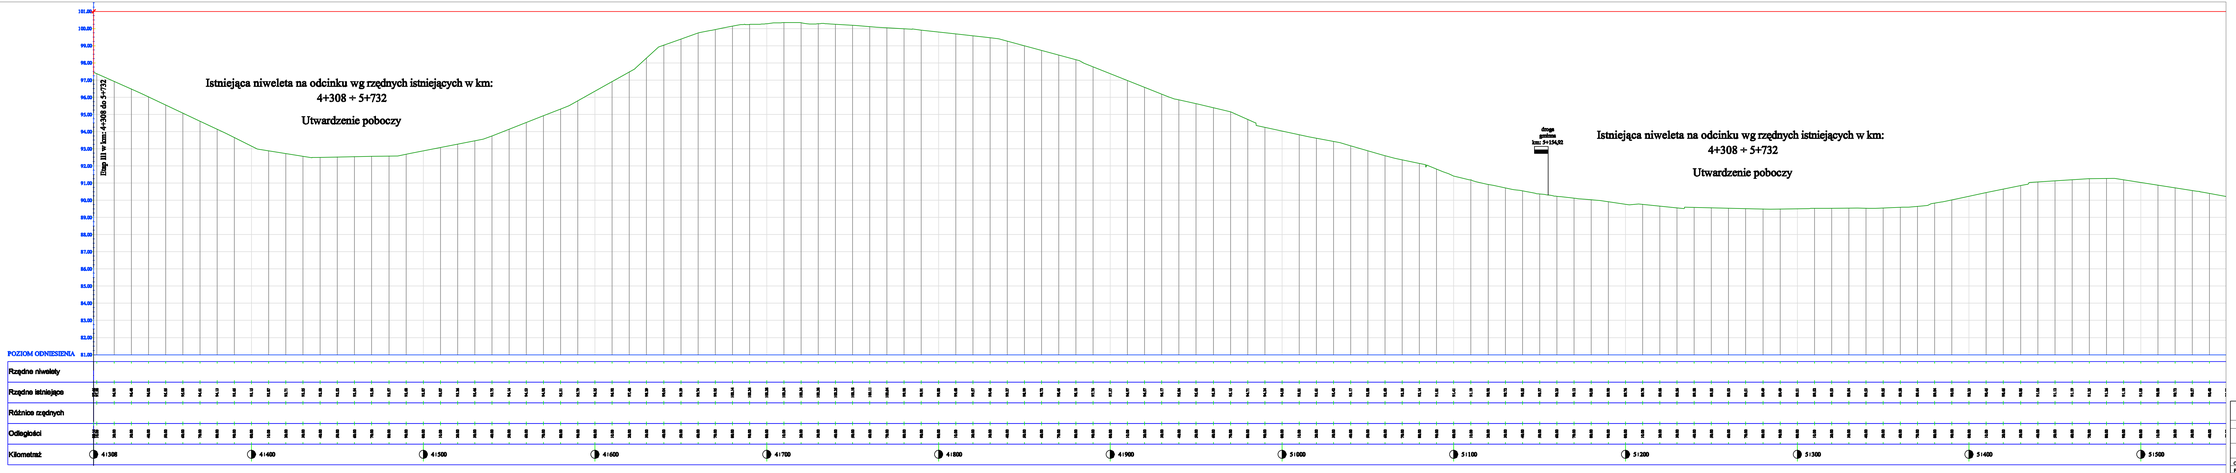


INWESTOR KONIN Pracownia Projektowa			ul.Okólna 6 62-510 Konin
INWESTOR:	POWIAT OSIELSKI		
TEMAT PROJEKTU:	Przebudowa i rozbudowa drogi powiatowej 1613C Sokolusze - Pólwilla		
TEMAT RYSUNKU:	Profil podłużny		
OPRACOWAŁ:	Przemysław Kaczorowski		
PROJEKTANT:	inż. Stanisław Hajzak		
SPRAWDZAJĄCY:	inż. Artur Szymczak		
STADIUM:	Drogowa	DATA: 2021r	SKALA: 1: 200
BRANŻA:			NR RYS. 3.3