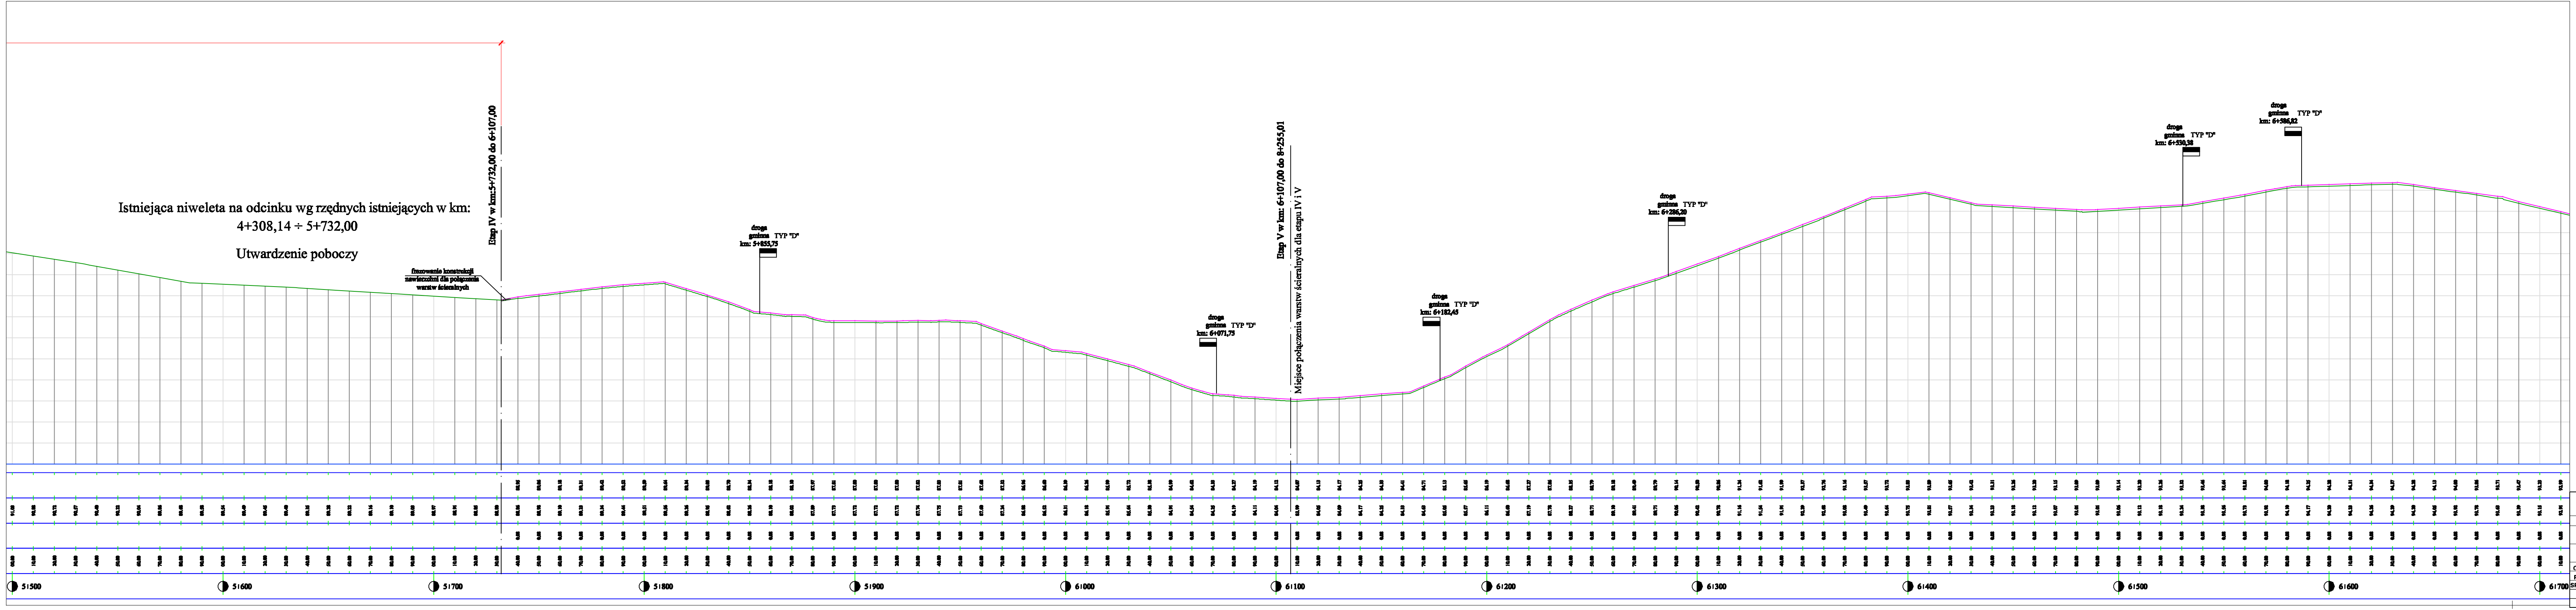
Istniejąca niweleta na odcinku wg rzędnych istniejących w km:
4+308,14 ÷ 5+732,00
Utwardzenie poboczy
frezowanie konstrukcji nawierzchni dla połączenia warstw ścieralnych
Etap IV w km:5+732,00 do 6+107,00
droga gminna TYP "D" km: 5+855,75
droga gminna TYP "D" km: 6+071,75
Etap V w km: 6+107,00 do 8+255,01
Miejsce połączenia warstw ścieralnych dla etapu IV i V
droga gminna TYP "D" km: 6+182,45
droga gminna TYP "D" km: 6+286,20
droga gminna TYP "D" km: 6+530,38
droga gminna TYP "D" km: 6+586,82
5+500
5+600
5+700
5+800
5+900
6+000
6+100
6+200
6+300
6+400
6+500
6+600
6+700

INWESTOR KONIN Pracownia Projektowa		ul.Okólna 6 62-510 Konin	
INWESTOR:	POWIAT CHEŁMIŃSKI		
TEMAT PROJEKTU:	Przebudowa i rozbudowa drogi powiatowej 1613C Robakowo - Pniewite		
TEMAT RYSUNKU:	Profil podłużny		
OPRACOWAŁ:	Przemysław Kaczorowski	-	
PROJEKTANT:	inż. Stanisław Wajrak	upr. nr GT.83488/1377 w specjalności konstrukcyjno-inżynieryjnej	
SPRAWDZAJĄCY:	inż. Artur Szymczak	WKP/0066/PWOD/06 w specjalności drogowej	
STADIUM:		DATA: 2011r	SKALA: 1: $\frac{100}{1000}$
BRANŻA:	Drogowa		NR RYS. 3.6