
Szczegół umocowanie geotkaniny i geowłókniny

dla drogi powiatowej 1613c

Robakowo - Pniewite

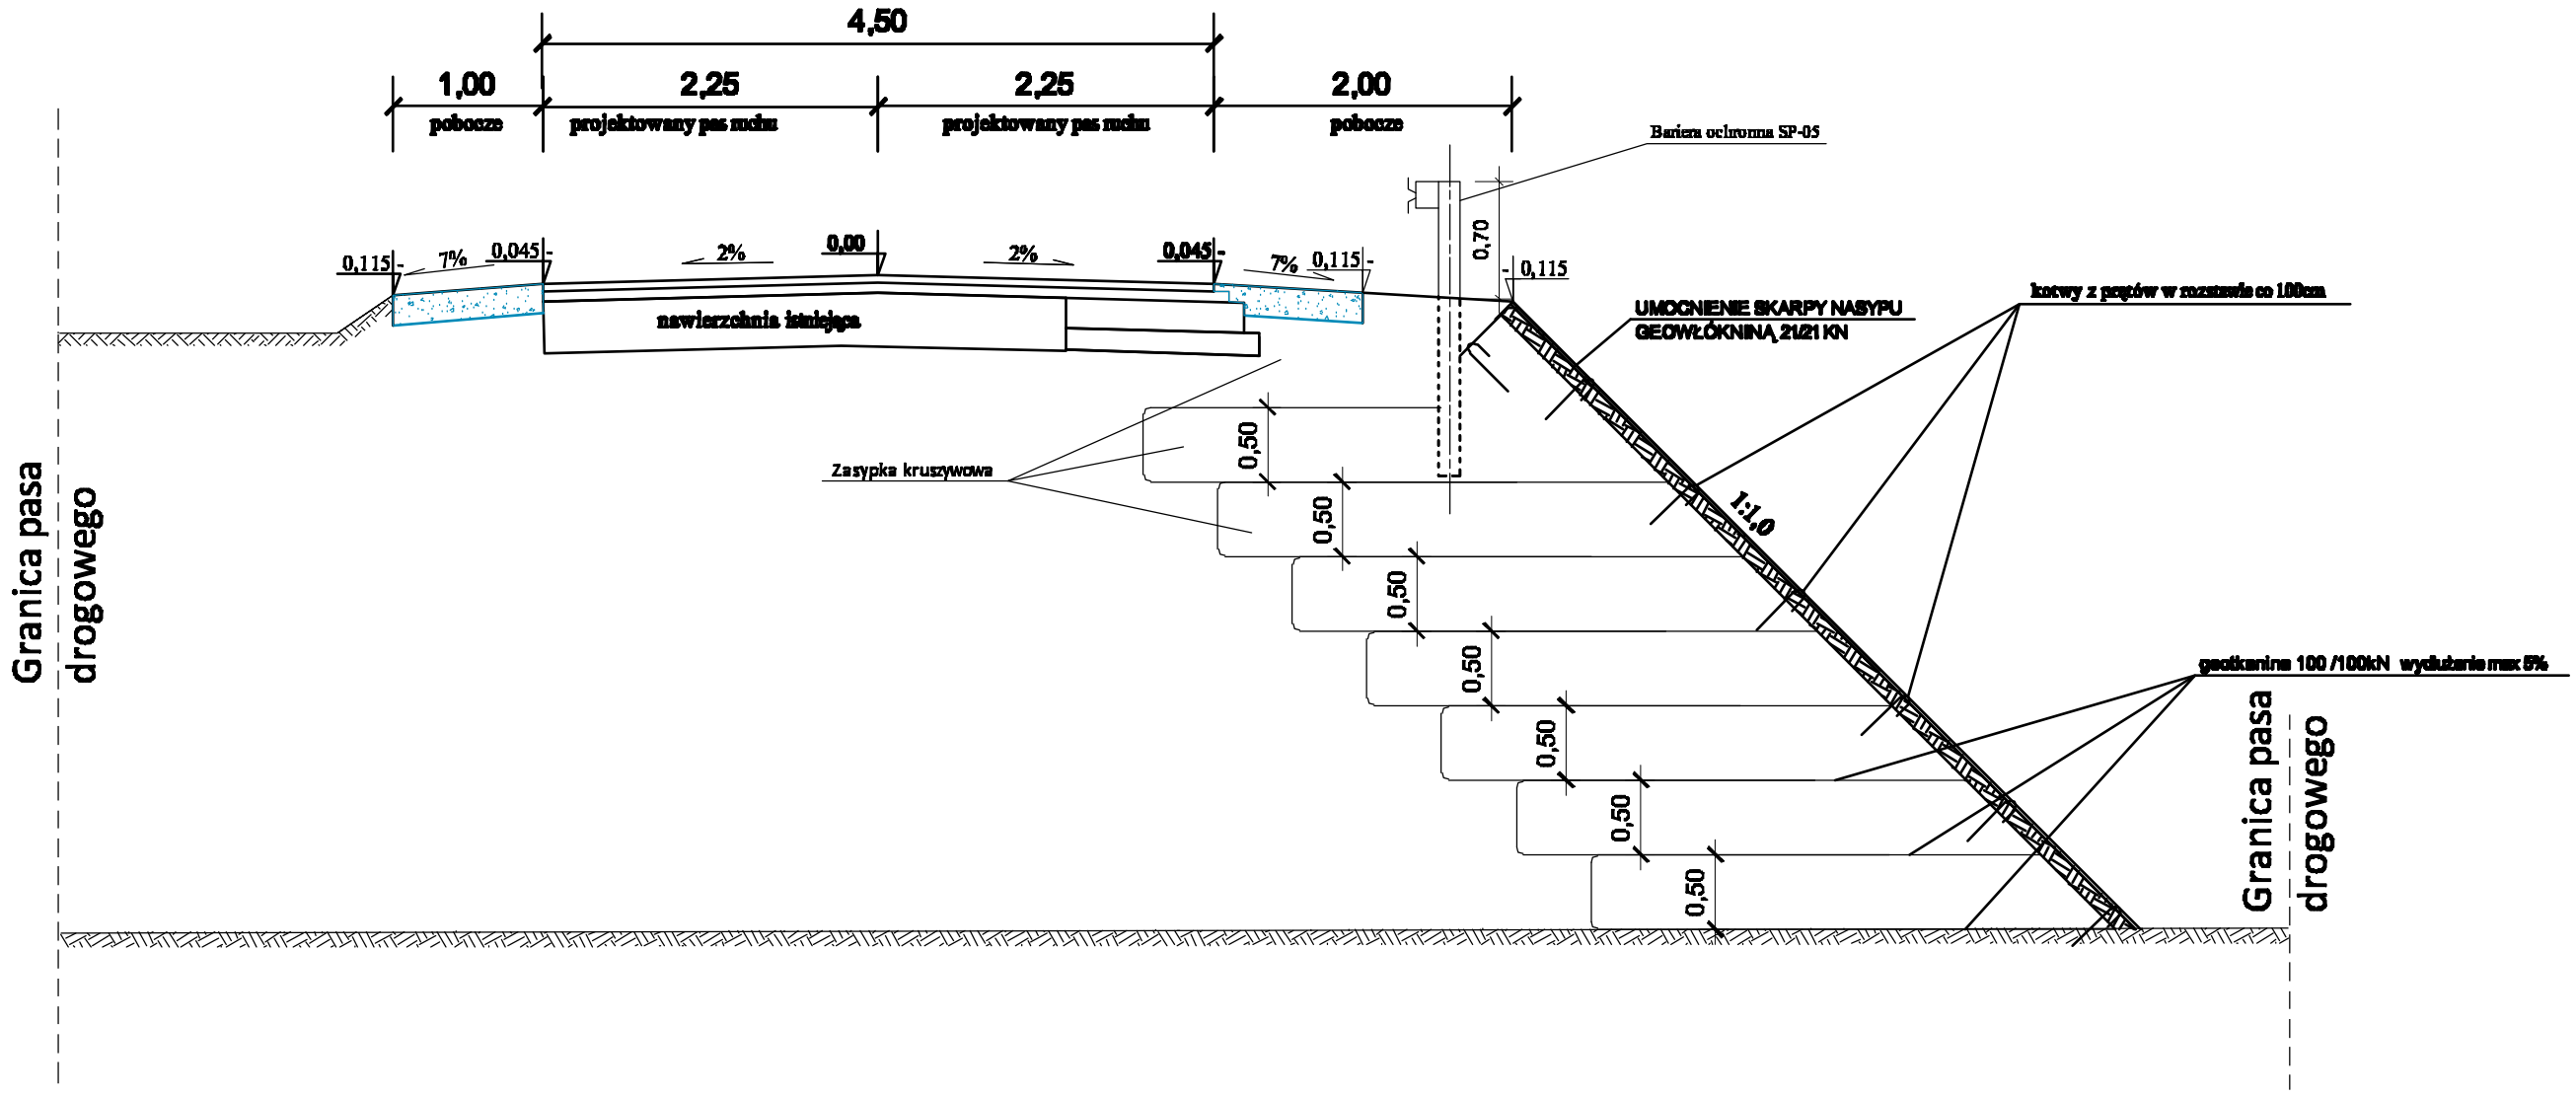

INWESTOR KONIN Pracownia Projektowa			ul.Okólna 6 62-510 Konin	
INWESTOR:	POWIAT CHEŁMIŃSKI			
TEMAT PROJEKTU:	Przebudowa i rozbudowa drogi powiatowej nr 1613C Robakowo-Pniewite			
TEMAT RYSUNKU:	Szczegół umocowanie geotkaniny i geowłókniny			
OPRACOWAŁ:	Przemysław Kaczorowski		-	
PROJEKTANT:	inż. Stanisław Wajrak		upr. nr GT.8348/1377 w specjalności konstrukcyjno-inżynieryjnej	
SPRAWDZAJACY:	inż. Artur Szymczak		WKP/0065/PWOD/08 w specjalności drogowej	
		DATA: 2011r	SKALA: 1:50	NR RYS.
BRANŻA:	Drogowa			