Województwo: kujawsko-pomorskie
Powiat: chełmiński
Jednostka ewidencyjna: 040403_2, Kijewo Królewskie
Obręb: 0009, Szymborno

## MAPA DO CELÓW PROJEKTOWYCH
SKALA 1:1000

obr. Szymborno, dz. 9
Układ współrzędnych 2000, strefa 6
Układ wysokościowy Kronsztad
KERG 6640.747.2015
KW nie badano
ark. 6

opegieka
OPEGIEKA Sp. z o.o. al. Tysiąclecia 11, 82-300 Elbląg
tel. +48 55 237 60 00 NIP 5780004498
fax +48 55 237 60 01 REG. 001364260

GEODETA UPRAWNIONY
inż. Dariusz Ostałowski
upr. zaw. nr 19042 wyd. przez GGK

Poświadcza się, że niniejszy dokument został opracowany w wyniku prac geodezyjnych i kartograficznych, których rezultaty zawiera operat techniczny wpisany do ewidencji materiałów państwowego zasobu geodezyjnego i kartograficznego

| | |
|---|---|
| Organ prowadzący państwowy zasób geodezyjny i kartograficzny | STAROSTA CHEŁMIŃSKI<br>Powiatowy Ośrodek Dokumentacji Geodezyjnej i Kartograficznej<br>86-200 Chełmno, ul. Dworcowa 1 |
| Identyfikator ewidencyjny materiału zasobu - operatu technicznego | P.0404.2015.963 |
| Data wpisania operatu technicznego do ewidencji materiałów zasobu | 18 LIS. 2015 |
| Imię, nazwisko i podpis osoby reprezentującej organ | |

KIEROWNIK
Powiatowego Ośrodka Dokumentacji Geodezyjnej i Kartograficznej
M. Jabłońska
mgr inż. Małgorzata Jabłońska
Upr. nr 17537

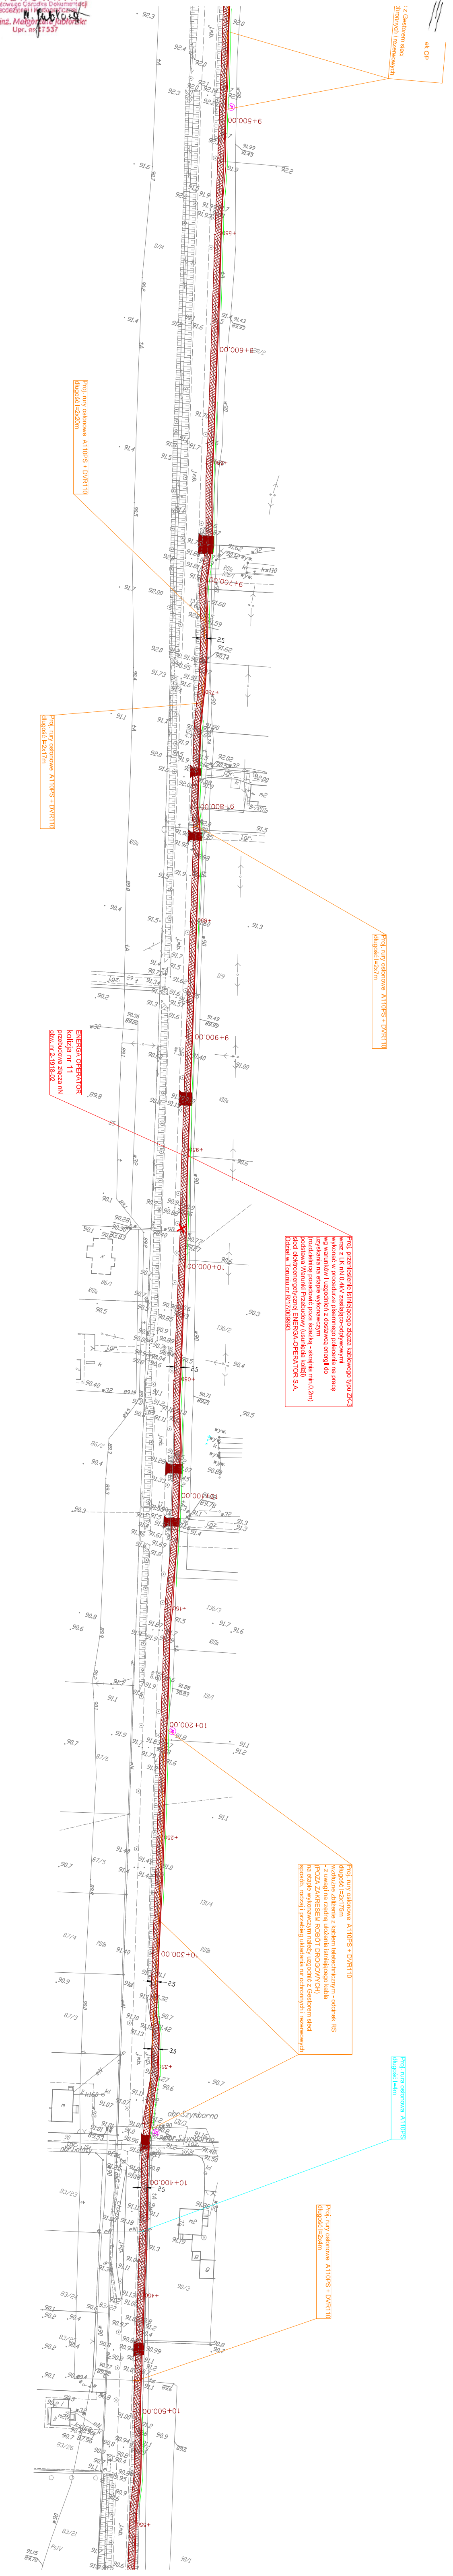
ek OP
: z Gestorem sieci
chronnych i rezerwowych
9+500.00
Proj. rury osłonowe A110PS + DVR110
długość l=2x20m
Proj. rury osłonowe A110PS + DVR110
długość l=2x17m
Proj. rury osłonowe A110PS + DVR110
długość l=2x7m
ENERGA OPERATOR
kolizja nr 11
przebudowa złącza nN
obw. nr 2-1918-02
Proj. przeniesienie istniejącego złącza kablowego typu ZK-3
wraz z LK nN 0,4kV zasilająco-odpływowymi
wykonać w procedurze pisemnego polecenia na pracę
wg warunków i uzgodnień z dostawcą energii do
uzyskania na etapie wykonawczym
(rozdzielnicę posadowić poza ścieżką - skrajnia min.0,2m)
podstawa Warunki Przebudowy (usunięcia kolizji)
sieci elektroenergetycznej ENERGA-OPERATOR S.A.
Oddział w Toruniu nr R/17/009993
Proj. rury osłonowe A110PS + DVR110
długość l=2x175m
wzdłużne zbliżenie z kablem teletechnicznym - odcinek RS
- z uwagi na rzędną ułożenia istniejącego kabla
(POZA ZAKRESEM ROBÓT DROGOWYCH)
na etapie wykonawczym należy uzgodnić z Gestorem sieci
sposób, rodzaj i przebieg układania rur ochronnych i rezerwowych
obr.Szymborno
Proj. rura osłonowa A110PS
długość l=4m
Proj. rury osłonowe A110PS + DVR110
długość l=2x4m
10+500.00

## OZNACZENIA:

- ZAKRES OPRACOWANIA
- eN, esN, Kable elektroenergetyczne istniejące
- KOLOR SZARY istniejące info mapy do celów projektowych
- KOLOR BŁĘKITNY projektowane rury ochronne nN 0,4kV
- KOLOR BŁĘKITNY projektowane rury ochronne SN 15kV
- KOLOR POMARAŃCZOWY projektowane rury ochronne teletechniczne
- KOLOR CZERWONY istniejący słup oświetleniowy do zmiany lokalizacji
- KOLOR CZERWONY istniejący słup LN nN 0,4kV do zmiany lokalizacji
- Ⓐ KOLOR RÓŻOWY charakterystyczne punkty trasy kolidującego uzbrojenia
- ☐ KOLOR CZERWONY istniejące złącze kablowe nN 0,4kV do zmiany lokalizacji
- ☐ KOLOR POMARAŃCZOWY istniejąca szafa teletechniczna do zmiany lokalizacji
- ● KOLOR POMARAŃCZOWY istniejący słupek telekomunikacyjny do zmiany lokalizacji

*„Za zgodność z oryginałem mapy do celów projektowych w zakresie symboli, znaków, treści oraz skali"*

| | | |
|---|---|---|
| Alfa PRZEDSIĘBIORSTWO INŻYNIERYJNE | Przedsiębiorstwo Inżynieryjne ALFA Przemysław Marszałkowski<br>ul. Głogowa 9<br>80-297 Banino<br>tel. 500-024-713<br>biuro @ pialfa.pl | |
| NAZWA I ADRES OBIEKTU: | BUDOWA ŚCIEŻKI PIESZO - ROWEROWEJ POMIĘDZY MIEJSCOWOŚCIAMI CHEŁMNO I UNISŁAW WZDŁUŻ DRÓG POWIATOWYCH | |
| TYTUŁ RYSUNKU: | PLAN SYTUACYJNY<br>KOLIZJE I ZBLIŻENIA ŚCIEŻKA ROWEROWA CZ. 10 / 13 | |
| NR UMOWY : 7/PZD/2016 z 28.04.2016. | BRANŻA: ELEKTRYCZNA I TELETECHNICZNA | STADIUM:<br>PB |
| PROJEKTANT:<br>branża elektryczna | mgr inż. Piotr Strzelec<br>upr. nr 253/Gd/2002 spec. inst. elektryczne do proj. i kier. robotami b/o | DATA : 02.2017. |
| PROJEKTANT:<br>branża teletechniczna | mgr inż. Lech Kafeman<br>upr. nr POM/01/45/PWOT/06 spec. inst. teletechniczne i kier. robotami b/o | NR RYS.:<br>E-1.10 |
| SPRAWDZAJĄCY: | mgr inż. Janusz Konstantynowicz<br>upr. nr 4157/Gd/89 spec. inst. elektryczne do proj. b/o | SKALA : 1:1000 |