


Przekrój normalny dla drogi powiatowej 1613c

Robakowo - Pniewite


w km: 6+107,00 do 6+700,00

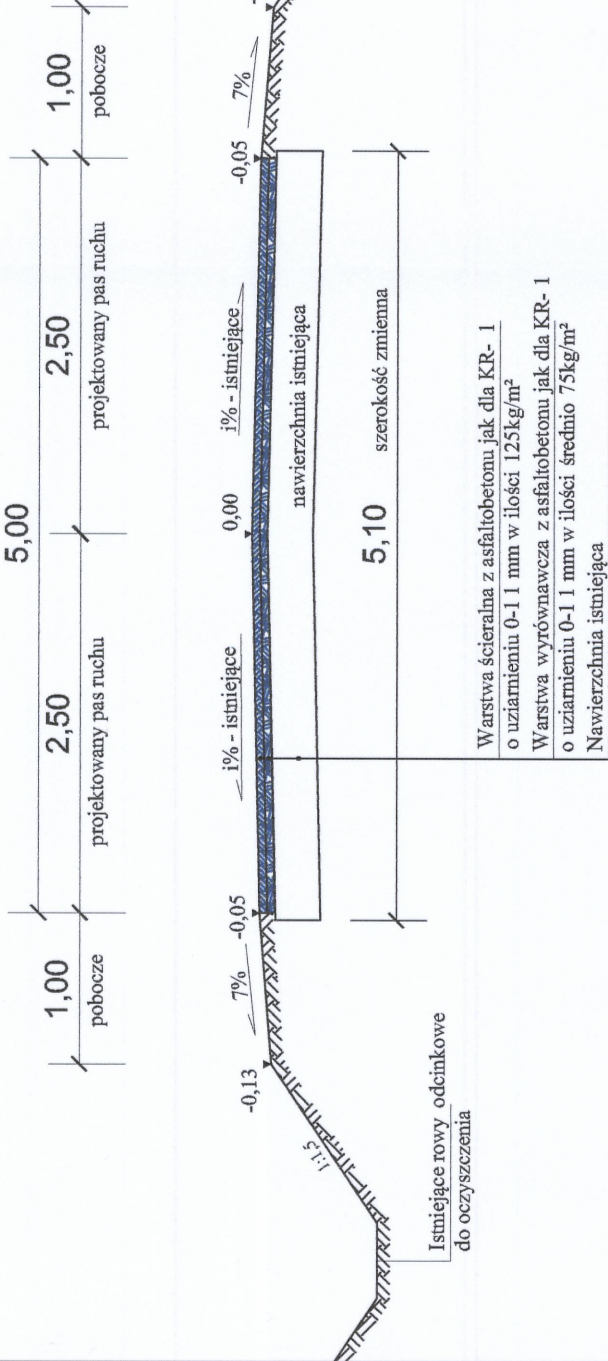

Przekrój normalny dla drogi powiatowej 1613c

na zjazdach publicznych

Robakowo - Pniewite Typ "A", "B", "D"

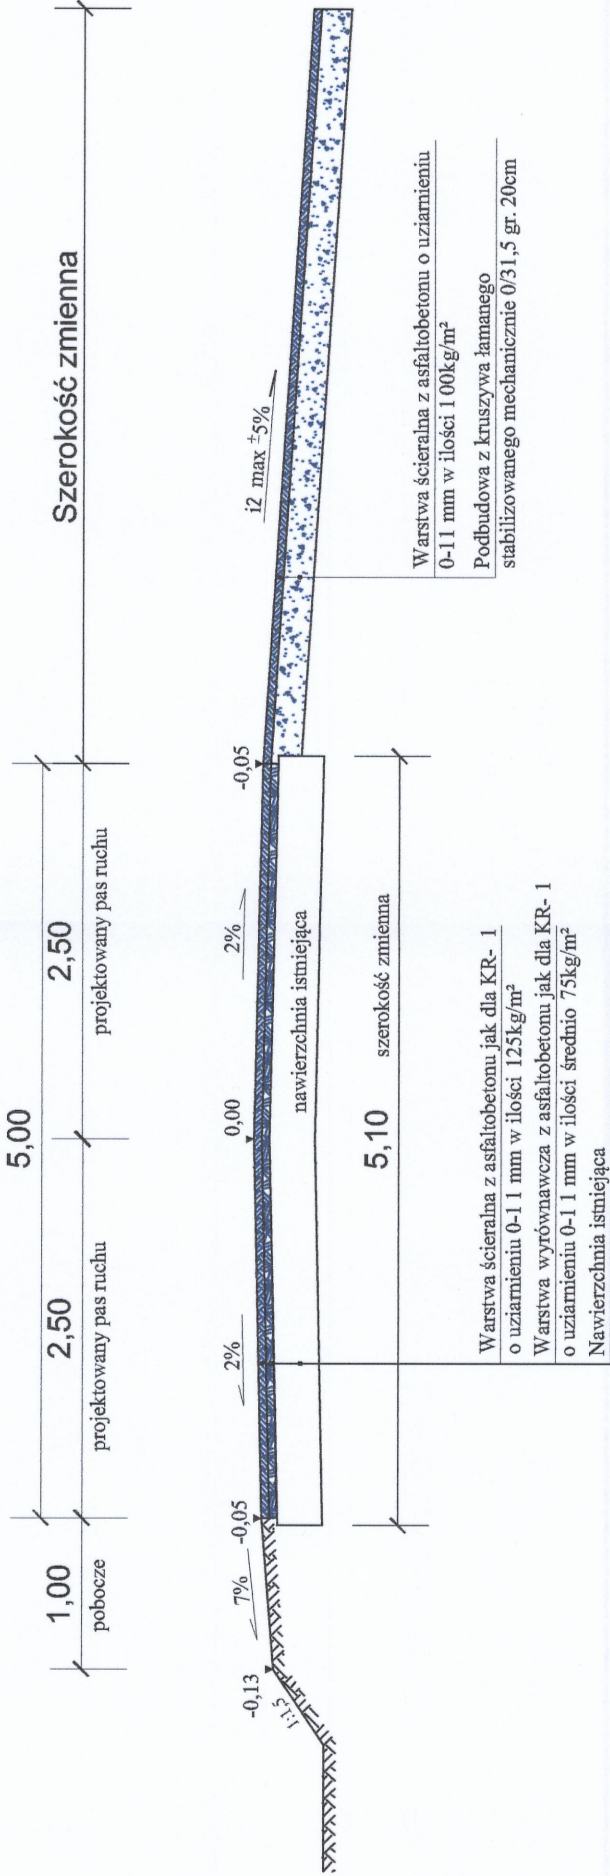


Przekrój normalny dla drogi powiatowej 1613c

Robakowo - Pniewite

w km: 6+107,00 do 6+700,00

Na łuku

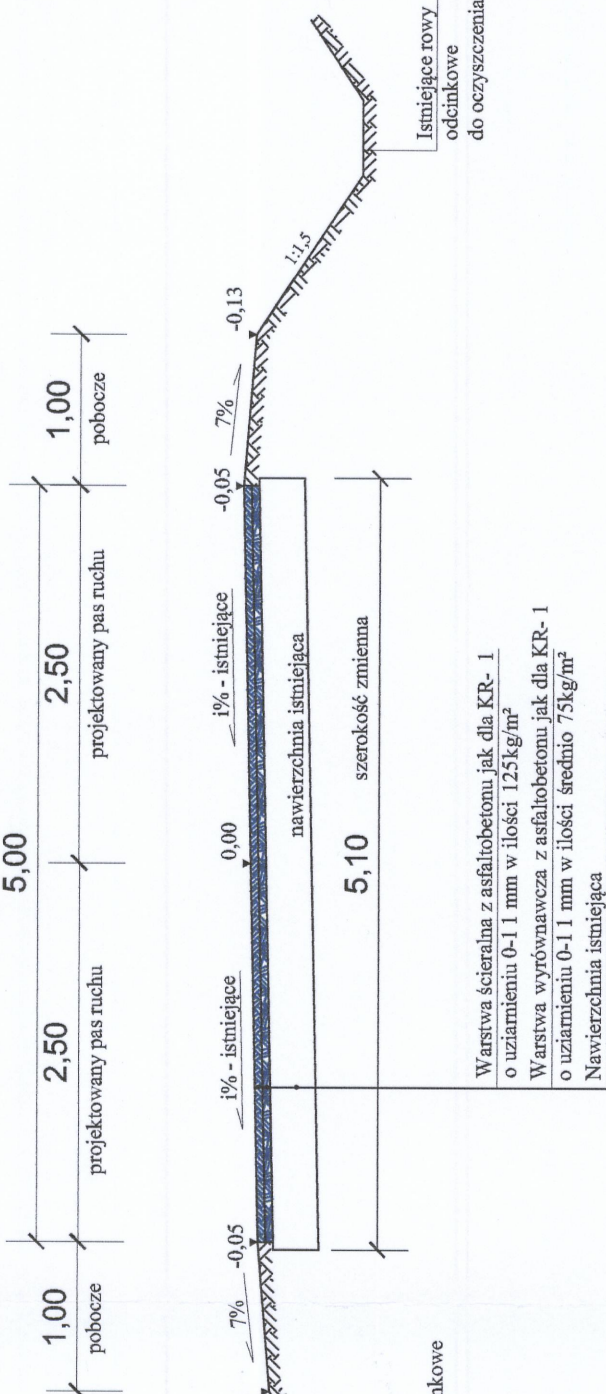

INWESTOR KONIN Pracownia Projektowa			ul. Okólna 6 62-510 Konin
INWESTOR:	POWIAT CHEŁMIŃSKI		
TEMAT PROJEKTU:	Przebudowa i rozbudowa drogi powiatowej nr 1613C Robakowo-Pniewite		
TEMAT RYSUNKU:	Przekroje normalne - Etap V - odcinek 1 km 6+107 - 6+700		
OPRACOWAŁ:	Michał Wajrak		