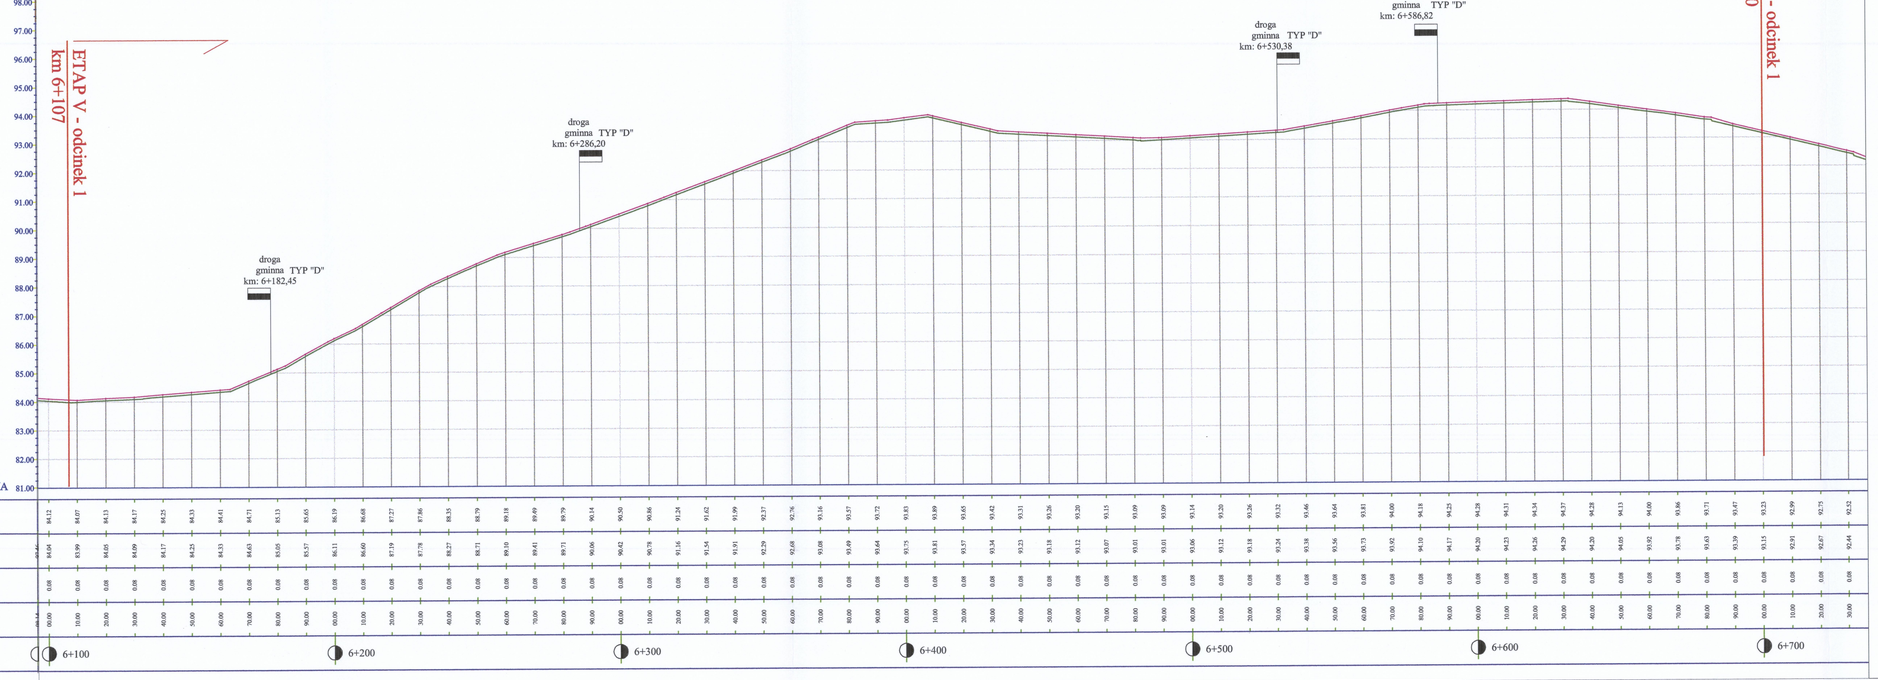


INWESTOR KONIN Pracownia Projektowa		ul.Okólna 6 62-510 Konin	
INWESTOR:	POWIAT CHEŁMIŃSKI		
TEMAT PROJEKTU:	Przebudowa i rozbudowa drogi powiatowej 1613C Robakowo - Pniewite		
TEMAT RYSUNKU:	**Profil podłużny - Etap V - odcinek 1 km 6+107-6+700**		
OPRACOWAŁ:	Michał Wajrak		
PROJEKTANT:	inż. Stanisław Wajrak	upr. nr GT.6346/II/13/07 w specjalności konstrukcyjno-budowlanej WKP/0068/PWOD/05 w specjalności drogowej	
SPRAWDZAJĄCY:	inż. Artur Szymczak		
STADIUM:		DATA: Kwiecień 2013r	SKALA: 1:1000 / 1:100
BRANŻA:	Drogowa		NR RYS. 3