


ETAP V - odcinek 2

km 7+500

INWESTOR KONIN
Zacznik Projektowa
ul. Okólna 6
62-510 Konin

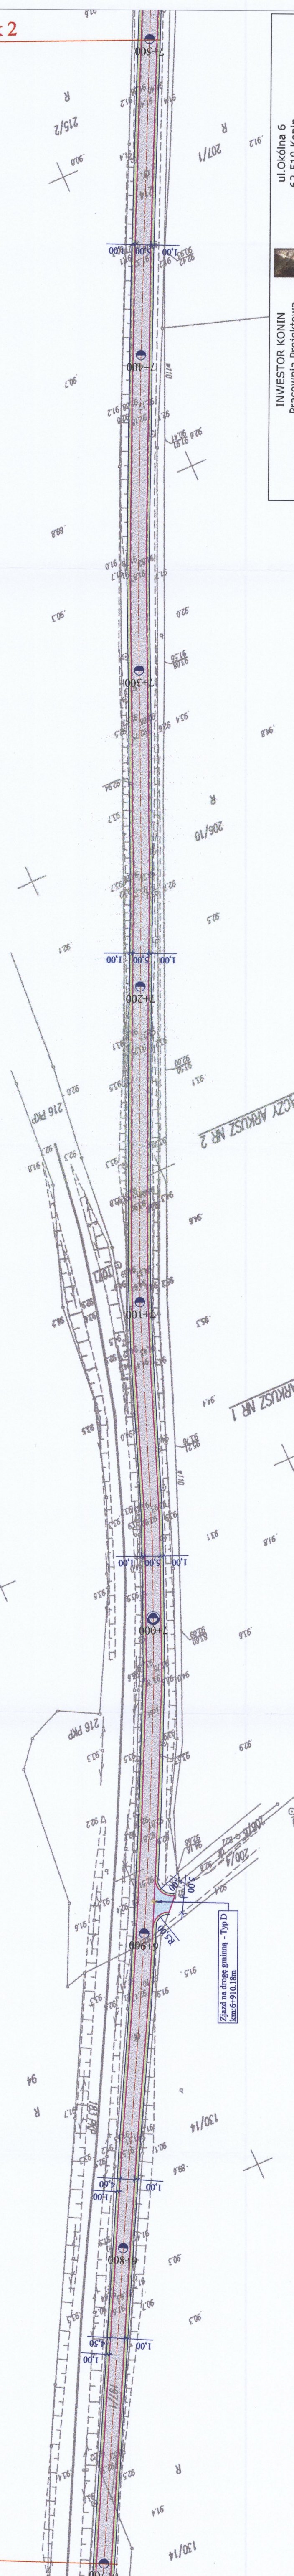

ETAP V - odcinek 2
km 6+700

Przedsiębiorstwo Usług
Godezyńskich i Karoseryjnych
Andrzej Krys
ul. Chlewno, 6/6
tel/fax 056 896 10 02 • NIP: 875-10-11-03

[illegible]

		granicz wykupu
		poszerzenie jezdni
		granicz utwardzone
		granicz działek
		telekomunikacja
		elektryka
		wodociąg