


# Przekrój normalny dla drogi powiatowej 1613c
## Robakowo - Pniewite
## w km: 6+700,00 do 7+500,00

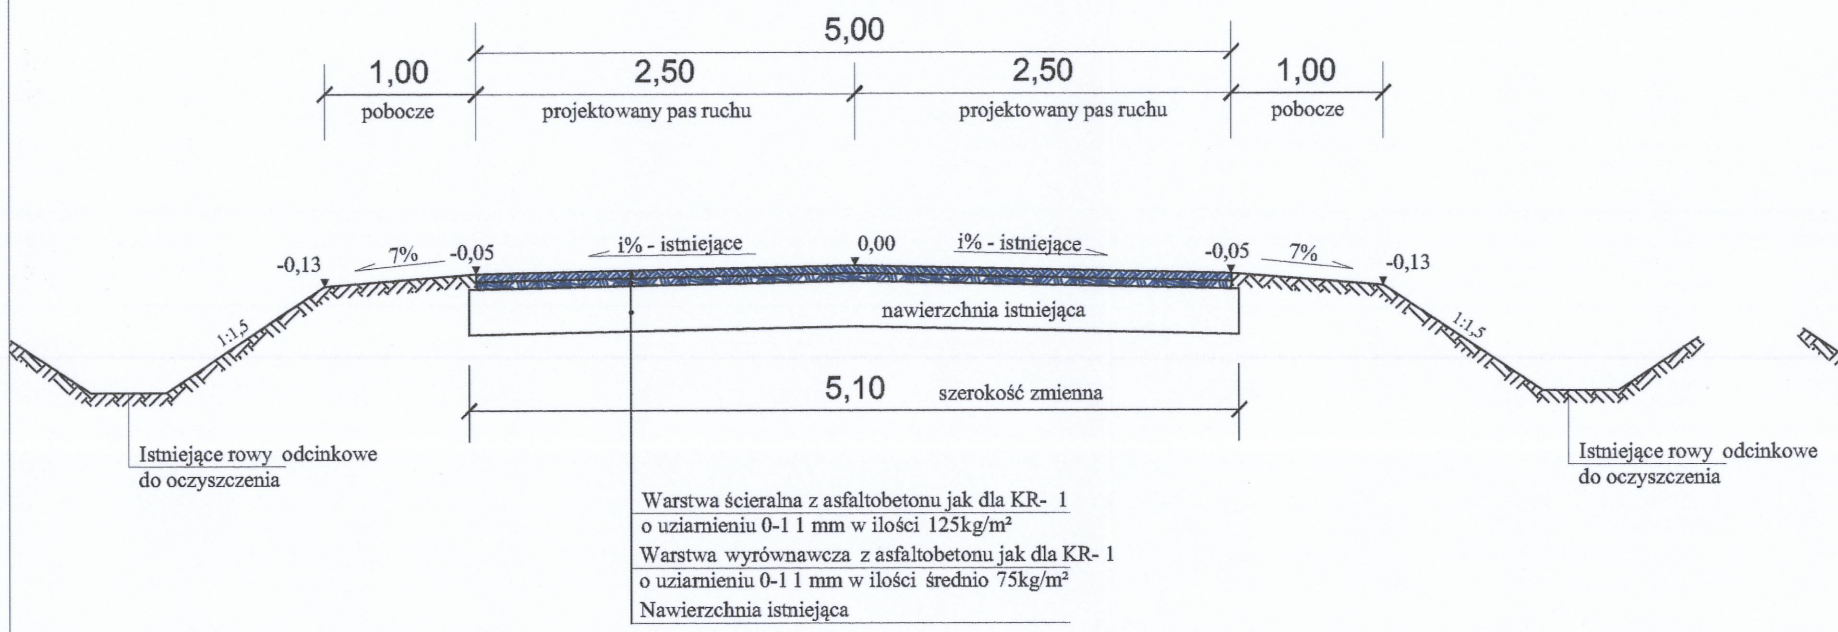


# Przekrój normalny dla drogi powiatowej 1613c
## Robakowo - Pniewite
## w km: 6+700,00 do 7+500,00
## Na łuku

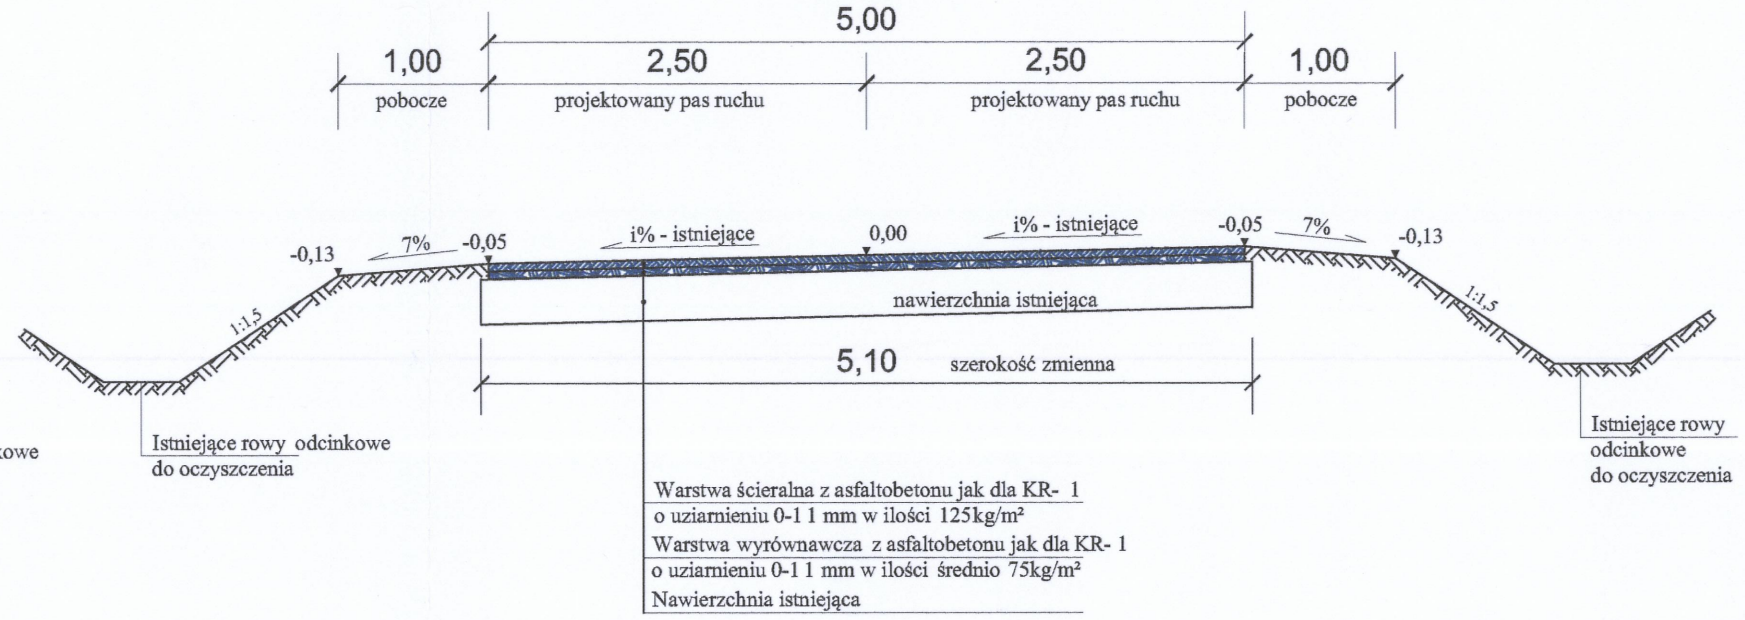


# Przekrój normalny dla drogi powiatowej 1613c
## na zjazdach publicznych
## Robakowo - Pniewite Typ "A", "B", "D"

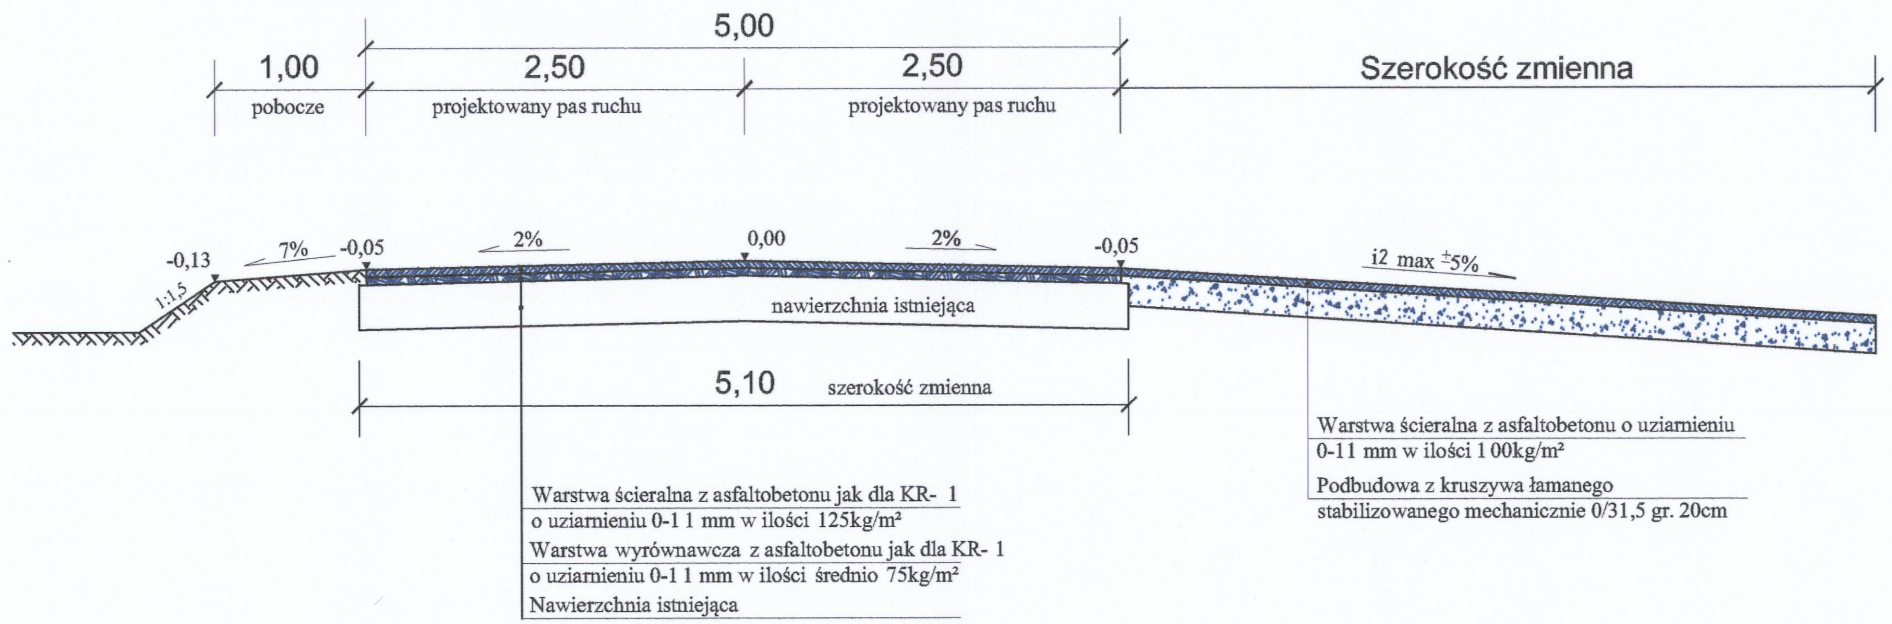


| | | | |
|---|---|---|---|
| INWESTOR KONIN<br>Pracownia Projektowa | | | ul.Okólna 6<br>62-510 Konin |
| INWESTOR: | POWIAT CHEŁMIŃSKI | | |
| TEMAT PROJEKTU: | Przebudowa i rozbudowa drogi powiatowej nr 1613C Robakowo-Pniewite | | |
| TEMAT RYSUNKU: | **Przekroje normalne - Etap V - odcinek 2<br>km 6+700 - 7+500** | | |
| OPRACOWAŁ: | Michał Wajrak | - | |
| PROJEKTANT: | inż. Stanisław Wajrak | upr. nr GT.8348/II/1377<br>w specjalności konstrukcyjno-inżynieryjnej | |
| SPRAWDZAJACY: | inż. Artur Szymczak | WKP/0065/PWOD/05<br>w specjalności drogowej | |
| BRANŻA: | Drogowa | DATA: 2013r | **SKALA: 1:50** |
| | | | NR RYS. 2 |