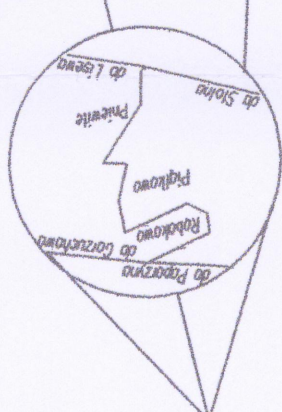


ETAP V - odcinek 3
km 8+225

INWESTOR KONIN Pracownia Projektowa				ul. Okólna 6 62-510 Konin	
INWESTOR:	POWIAT CHELMIŃSKI				
TEMAT PROJEKTU:	Przebudowa drogi powiatowej Pniewite - Robakowo				
TEMAT RYSUNKU:	Projekt zagospodarowania pasa drogowego Etap V - odcinek 3 - km 7+500 - 8+225				
OPRACOWAŁ:	Michał Wajrak	- -			
PROJEKTANT:	Inż. Stanisław Wiatrak	ur. nr GT 8346101377			
PRZEWIDZAJĄCY:	inż. Artur Szymczak	w specjalności konstruktorsko-budowlanej WKP/0006/P/0006 w specjalności egzamin			
STADIUM:	PW	DATA:	Kwiecień 2013r		
BRANŻA:	Drogową	SKALA: 1:1000		NR RYS. 4	

[illegible]

Andri
Zatwied
Kambaji Kwai
W W


[illegible]

A SYTUACyjNO-WYSOKOSCjOWA
DO CELÓW PROJEKTOWYCH
SKALA 1:1000

Przedsiębiorstwo Usług
Geodezyjnych i Kartograficznych
Andrzej Kityś
86-200 Chełmno, ul. Dworcowa 6/6
tel./fax 056 68610 62 • NIP: 875-101-11-03

LEGENDA

- krawędź jezdnii — granica wykupu
— pobocze — poszerzenie
— pobocza utwardzone jezdnii
— zjazd
— granica działek
— telekomunikacja
— elektryka
— wodociąg

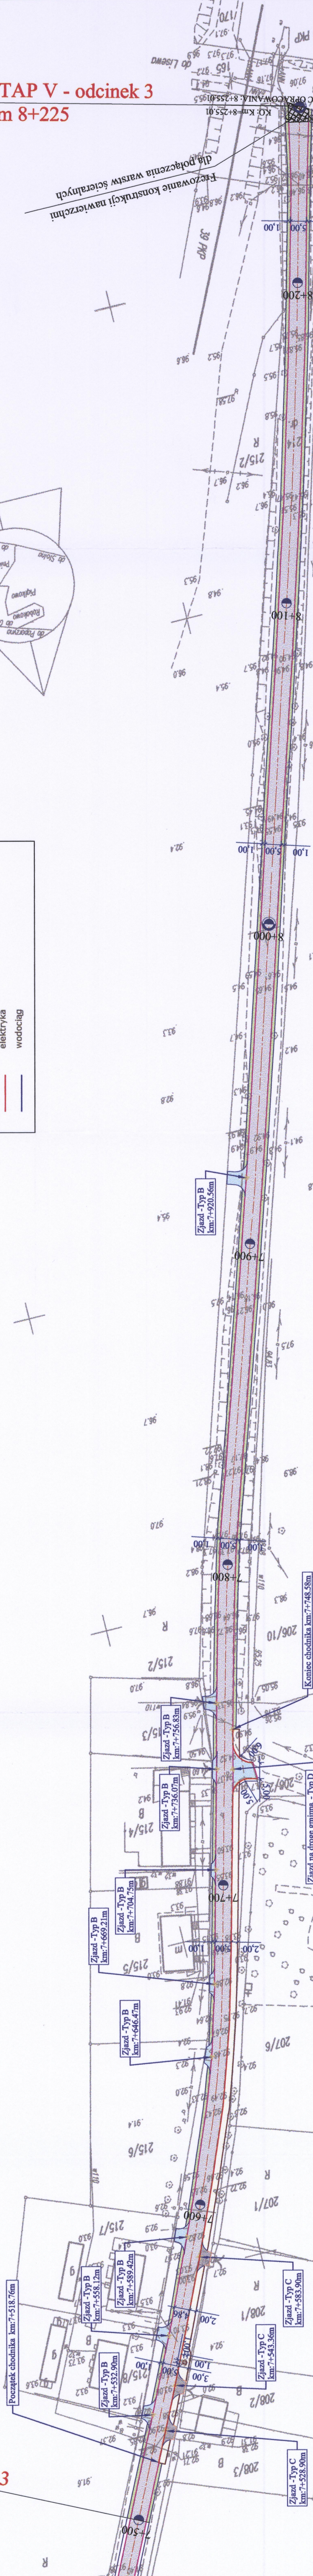

ETAP V - odcinek 3
km 7+500