




Przekrój normalny dla drogi powiatowej 1613c
Robakowo - Pniewite
w km: 7+500,00 do 7+518,76 i 7+748,58 do 8+255,01

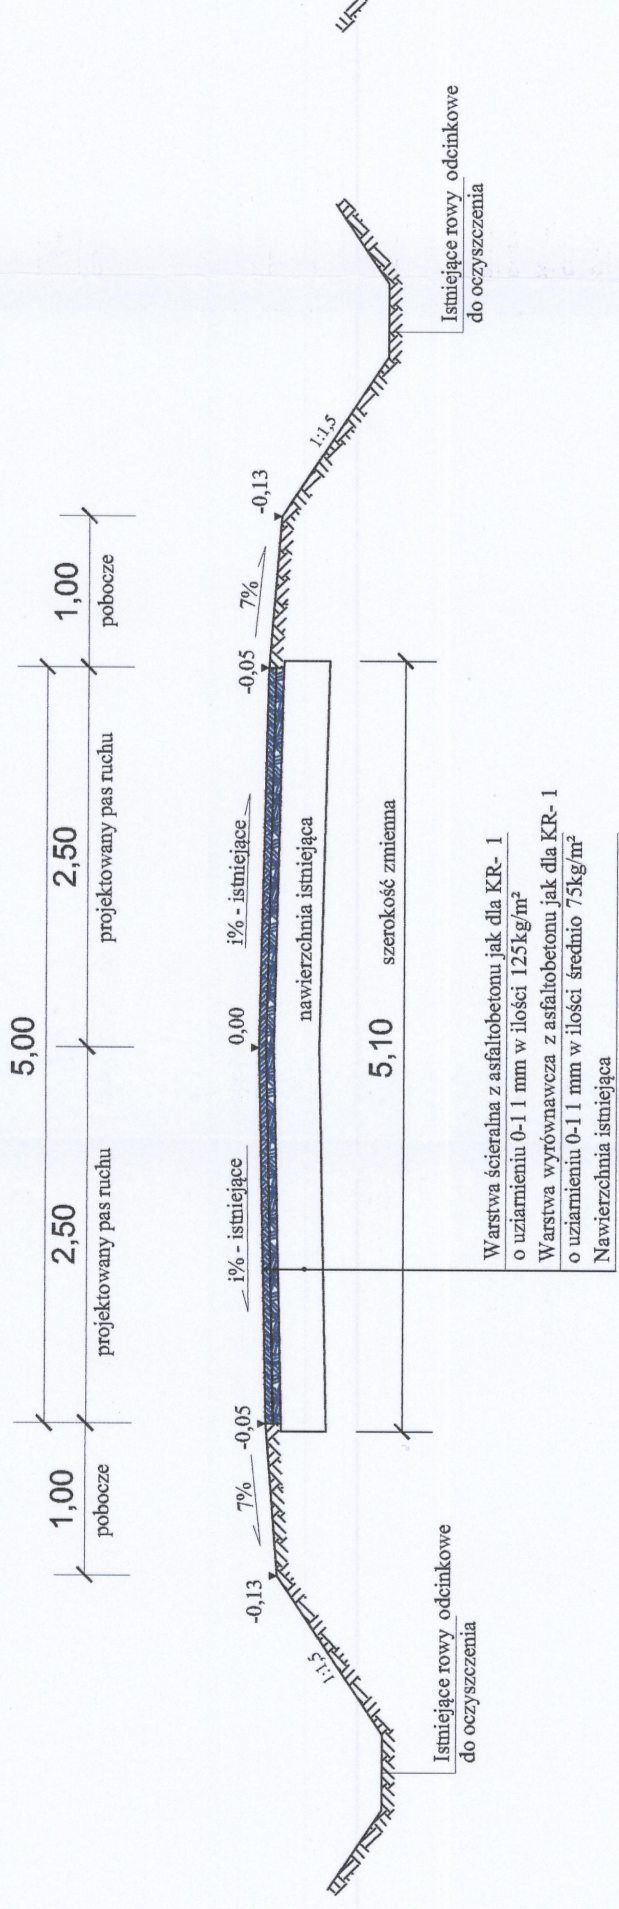


Przekrój normalny dla drogi powiatowej 1613c
Konstrukcja chodnika
Robakowo - Pniewite
w km: 7+518,76 do 7+748,58

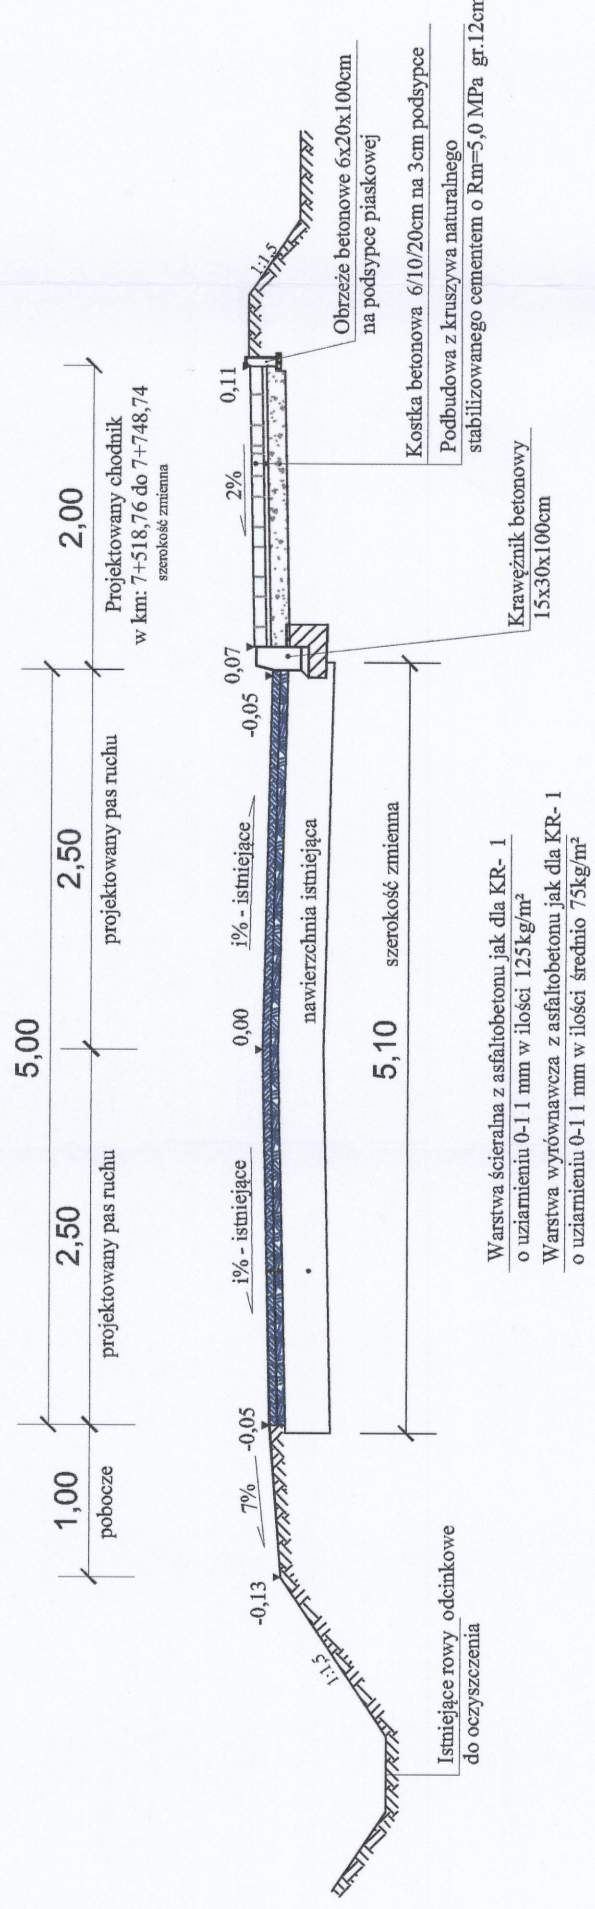


Przekrój normalny dla drogi powiatowej 1613c
Konstrukcja zjazdów Typ "C" w pasie chodnika
Robakowo - Pniewite
w km: 7+518,76 do 7+748,58

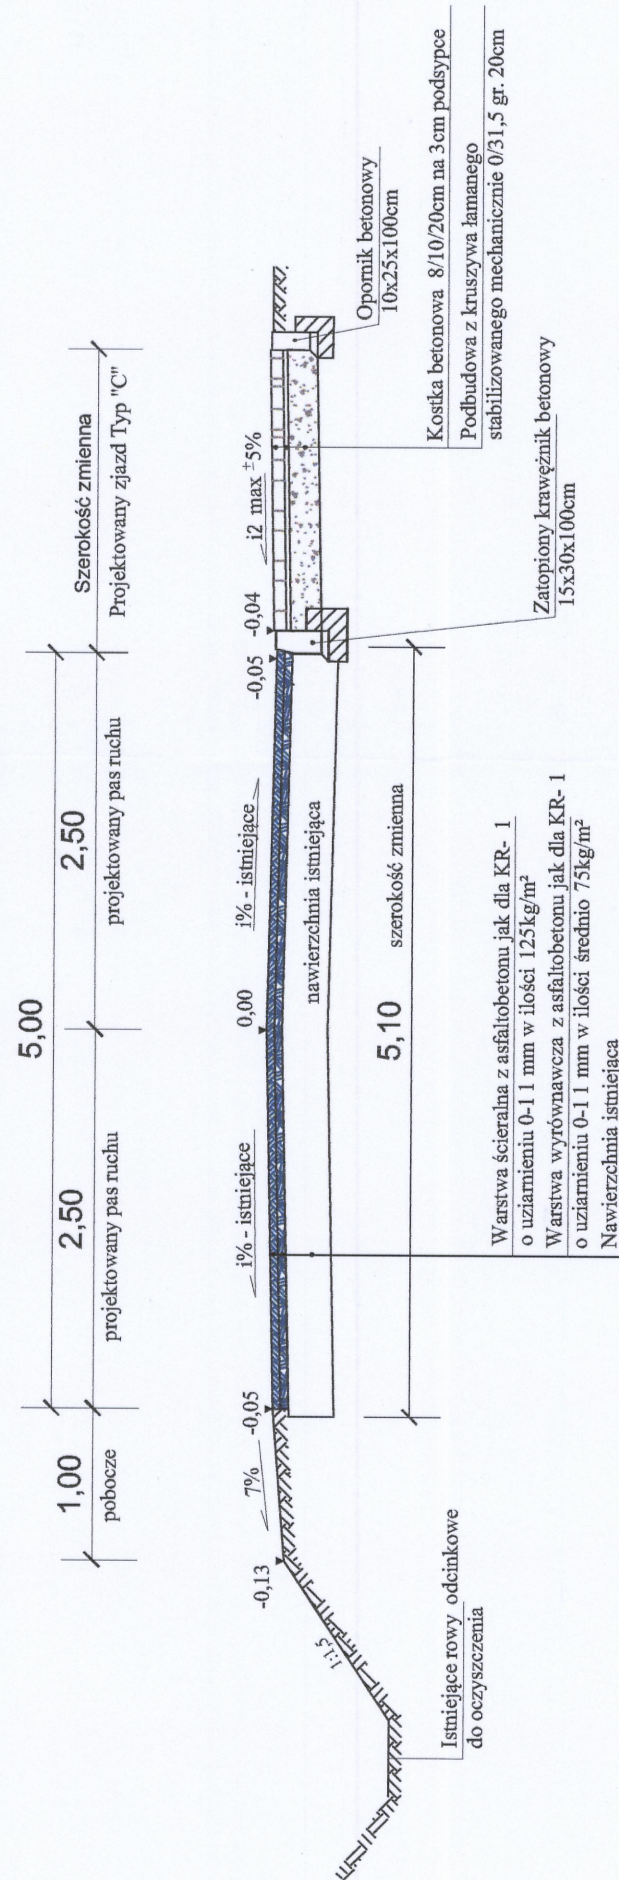

Przekrój normalny dla drogi powiatowej 1613c
Robakowo - Pniewite
w km: 7+500,00 do 8+255,01
Na łuku

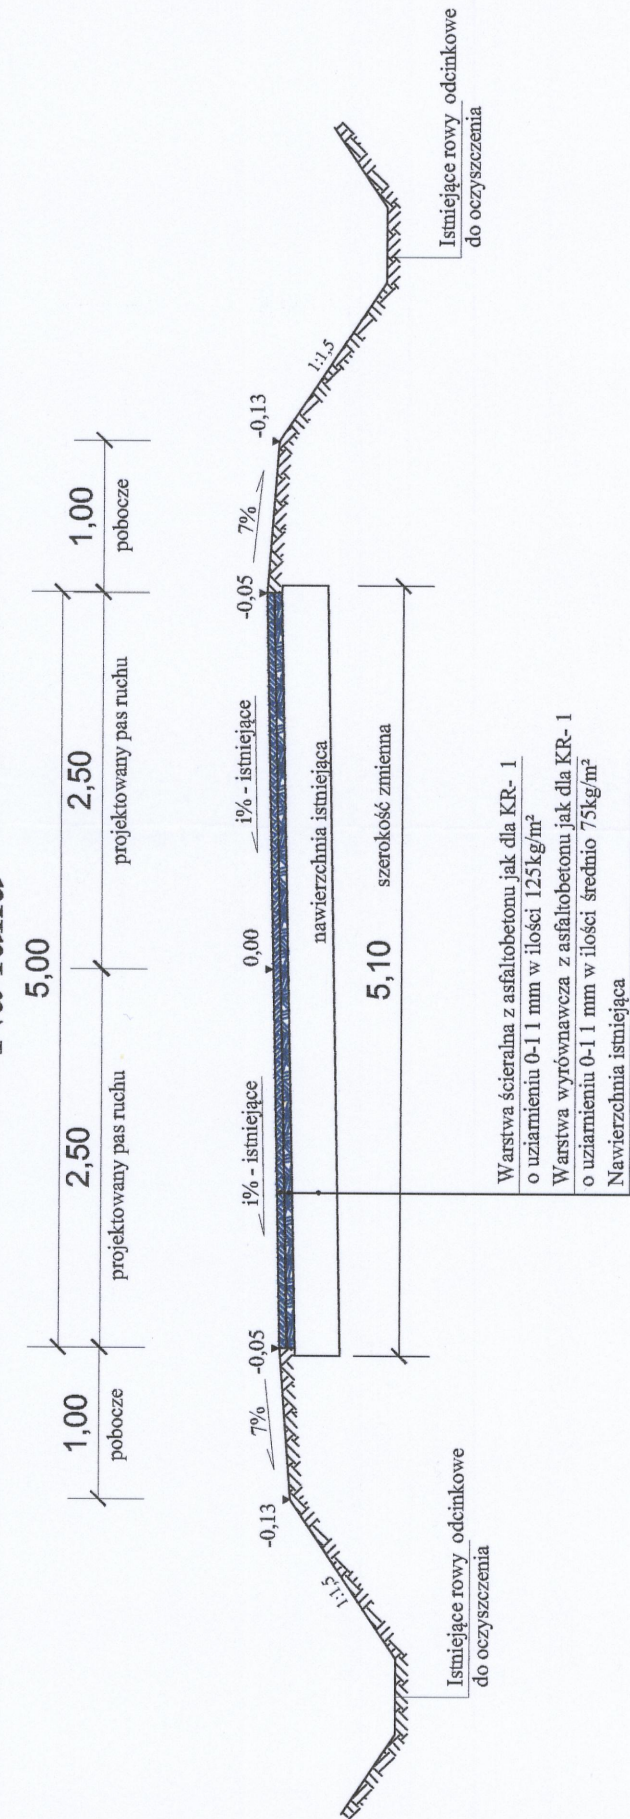

Przekrój normalny dla drogi powiatowej 1613c
na zjazdach publicznych
Robakowo - Pniewite Typ "B", "D"

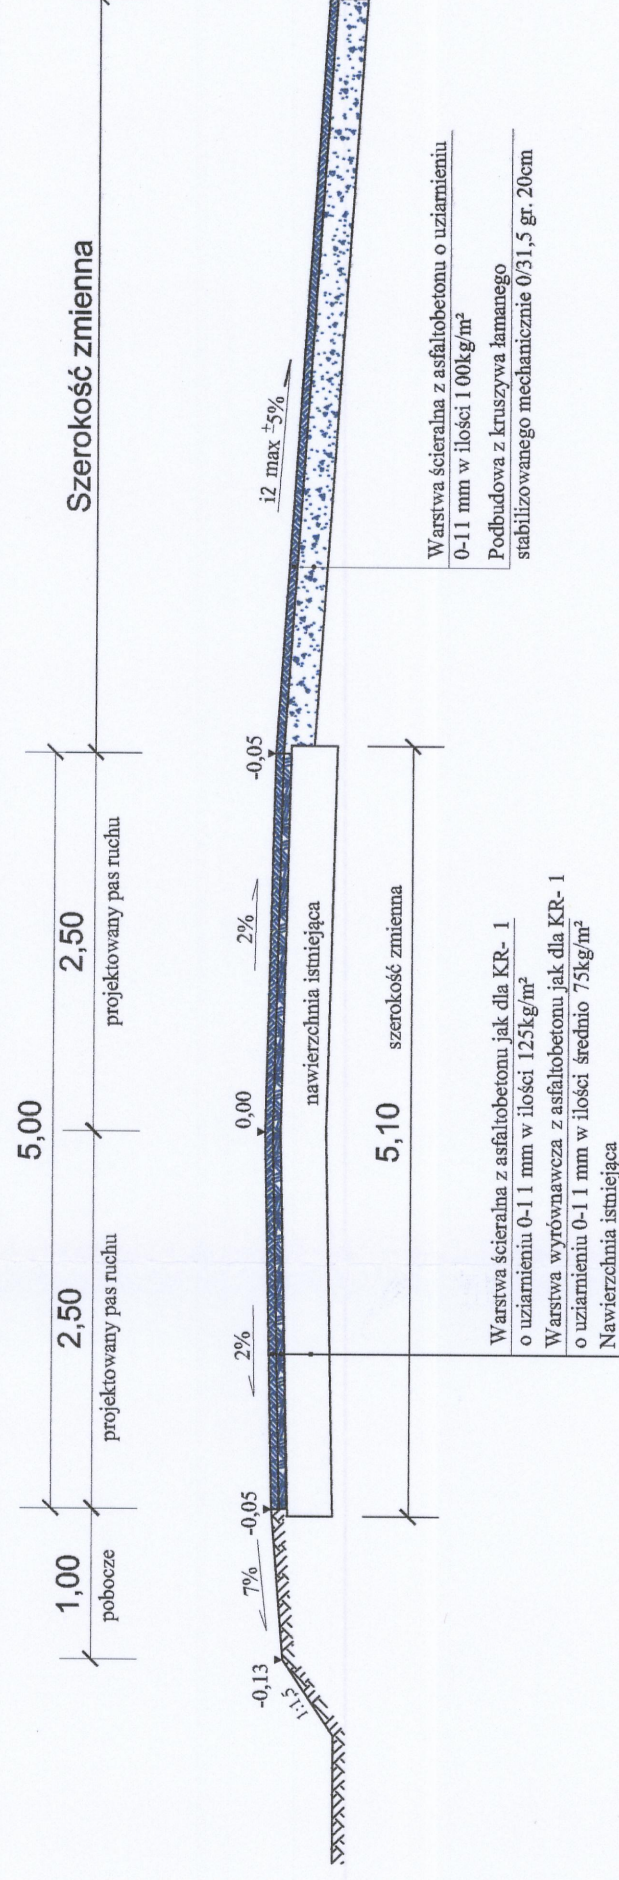

INWESTOR KONIN Pracownia Projektowa				ul. Okólna 6 62-510 Konin	
INWESTOR:		POWIAT CHEŁMIŃSKI			
TEMAT PROJEKTU:		Przebudowa i rozbudowa drogi powiatowej nr 1613C Robakowo-Pniewite			
TEMAT RYSUNKU:		Przekroje normalne - Etap V - odcinek 3 km 7+500 - 8+255,01			
OPRACOWAŁ:		Michał Wojrak		UPR. nr 013848/V/1377 w specjalności konstrukcyjno-budowlanej w specjalności drogowej	
PROJEKTANT:		inż. Stanisław Wajrak			
SPRAWDZAJĄCY:		inż. Artur Szymczak			
BRANŻA:		Drogonia		DATA: 2013r	
				SKALA: 1:50	
				NR RYS. 1/2	