Przekrój poprzeczny dla drogi powiatowej 1613c
Robakowo - Pniewite w
km: 7+513,00

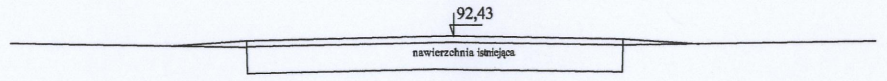

Przekrój poprzeczny dla drogi powiatowej 1613c
Robakowo - Pniewite w
km: 7+559,00

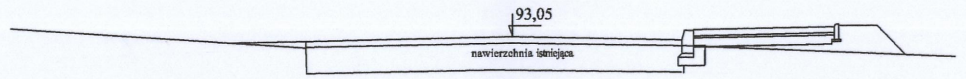

Przekrój poprzeczny dla drogi powiatowej 1613c
Robakowo - Pniewite w
km: 7+593,00

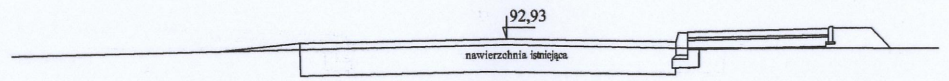

Przekrój poprzeczny dla drogi powiatowej 1613c
Robakowo - Pniewite w
km: 7+631,00

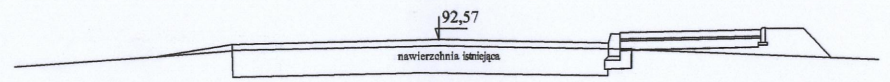

Przekrój poprzeczny dla drogi powiatowej 1613c
Robakowo - Pniewite w
km: 7+648,00

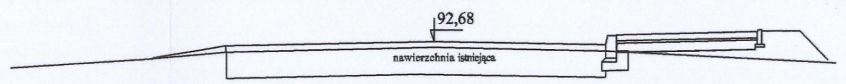

Przekrój poprzeczny dla drogi powiatowej 1613c
Robakowo - Pniewite w
km: 7+683,00

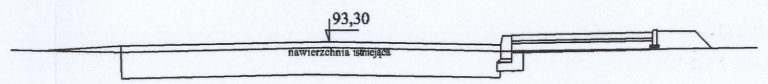

Przekrój poprzeczny dla drogi powiatowej 1613c
Robakowo - Pniewite w
km: 7+733,00

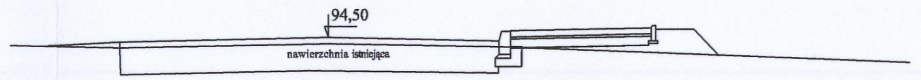

Przekrój poprzeczny dla drogi powiatowej 1613c
Robakowo - Pniewite w
km: 7+743,00

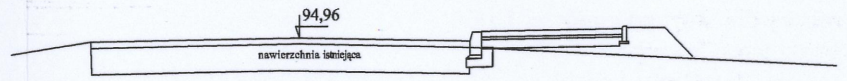

Przekrój poprzeczny dla drogi powiatowej 1613c
Robakowo - Pniewite w
km: 7+793,00

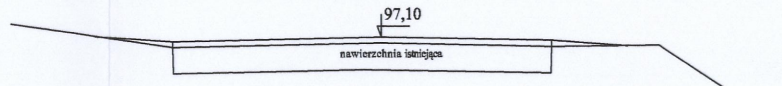

Przekrój poprzeczny dla drogi powiatowej 1613c
Robakowo - Pniewite w
km: 7+843,00

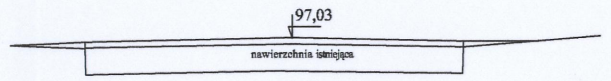

Przekrój poprzeczny dla drogi powiatowej 1613c
Robakowo - Pniewite w
km: 7+893,00

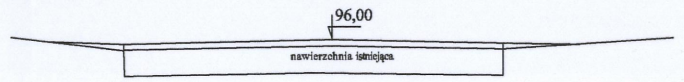

Przekrój poprzeczny dla drogi powiatowej 1613c
Robakowo - Pniewite w
km: 7+913,00

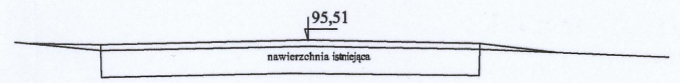

Przekrój poprzeczny dla drogi powiatowej 1613c
Robakowo - Pniewite w
km: 7+943,00

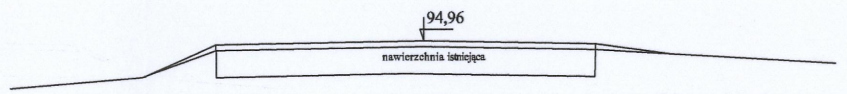

Przekrój poprzeczny dla drogi powiatowej 1613c
Robakowo - Pniewite w
km: 7+993,00

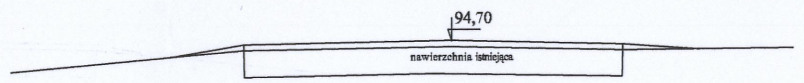

Przekrój poprzeczny dla drogi powiatowej 1613c
Robakowo - Pniewite w
km: 8+043,00

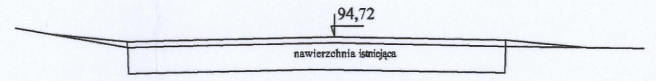

Przekrój poprzeczny dla drogi powiatowej 1613c
Robakowo - Pniewite w
km: 8+093,00

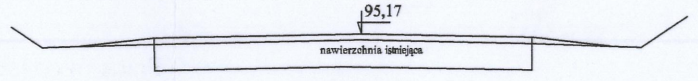

Przekrój poprzeczny dla drogi powiatowej 1613c
Robakowo - Pniewite w
km: 8+143,00

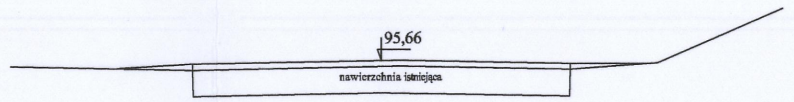

Przekrój poprzeczny dla drogi powiatowej 1613c
Robakowo - Pniewite w
km: 8+193,00

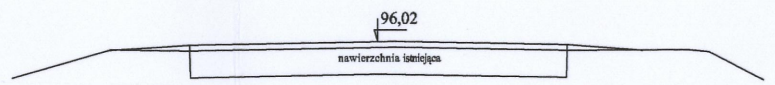

Przekrój poprzeczny dla drogi powiatowej 1613c
Robakowo - Pniewite w
km: 8+251,00
Koniec przed frezowaniem

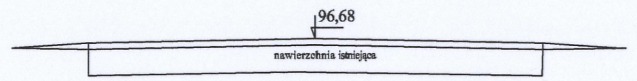

INWESTOR KONIN Pracownia Projektowa			ul.Okólna 6 62-510 Konin
INWESTOR:	POWIAT CHEŁMIŃSKI		
TEMAT PROJEKTU:	Przebudowa i rozbudowa drogi powiatowej nr 1613C Robakowo-Pniewite		
TEMAT RYSUNKU:	**Przekroje poprzeczne -Etap V -odcinek 3** w km: 7+500 do 8+255,01		
OPRACOWAŁ:	Michał Wajrak		-
PROJEKTANT:	inż. Stanisław Wajrak		upr. nr GT.6348/II/1377 w specjalności konstrukcyjno-inżynieryjnej
SPRAWDZAJACY:	inż. Artur Szymczak		WKP/0085/PWOD/05 w specjalności drogowej
STADIUM:		DATA: 2013r	**SKALA: 1:100**
BRANŻA:	Drogowa		NR RYS. 4