



SZCZEGÓŁ
posadowienie obrzeża betonowego
6x20x100cm na podsypce piaskowej

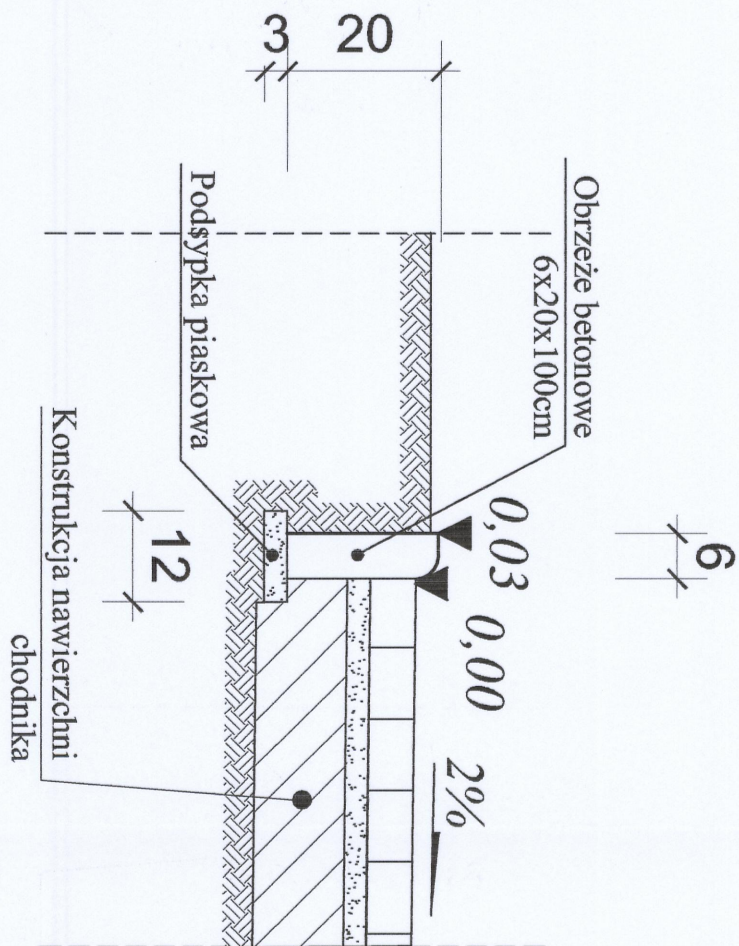


- MATERIAŁY na 1 m
- 1. Obrzeże - 1,0 m
 - 2. Podsypka piaskowa - 0,004 m3

SZCZEGÓŁ
posadowienie krawężnika betonowego 15x30x100cm na
ławie betonowej z oporem C16/20

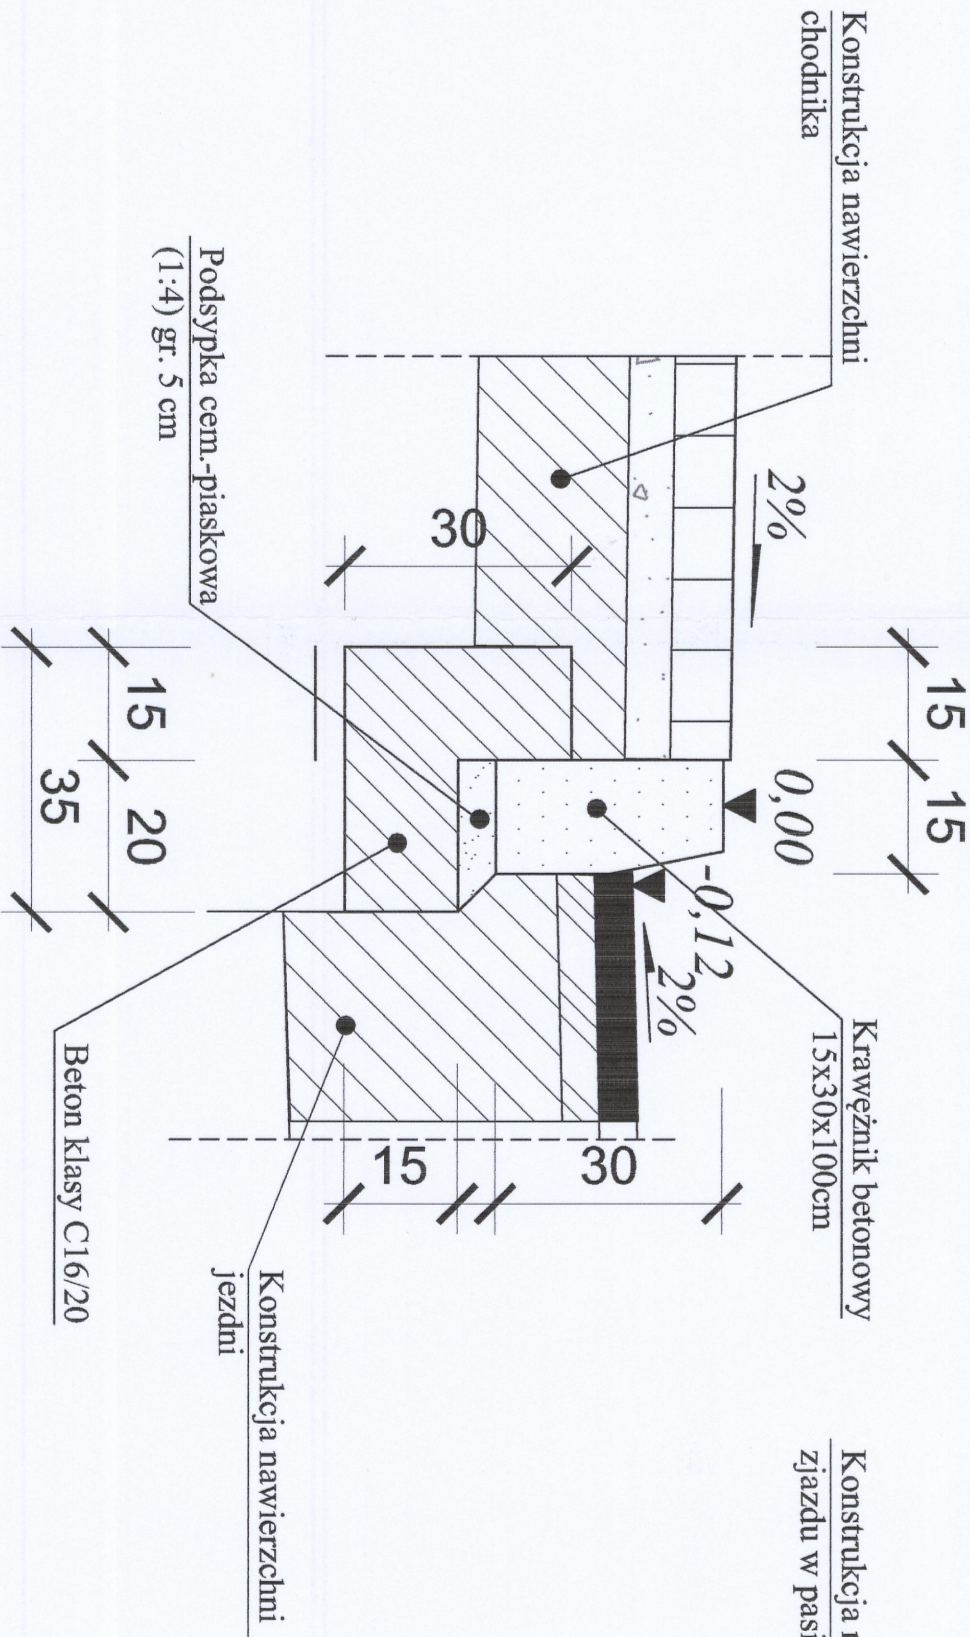


- MATERIAŁY na 1 m
- 1. Krawężnik - 1,0 mb
 - 2. Podsypka cem. piaskowa - 0,009 m3
 - 3. Beton klasy C16/20 - 0,075 m3

SZCZEGÓŁ - ZJAZD
posadowienie krawężnika betonowego zatopionego
15x30x100cm na ławie betonowej z oporem C16/20

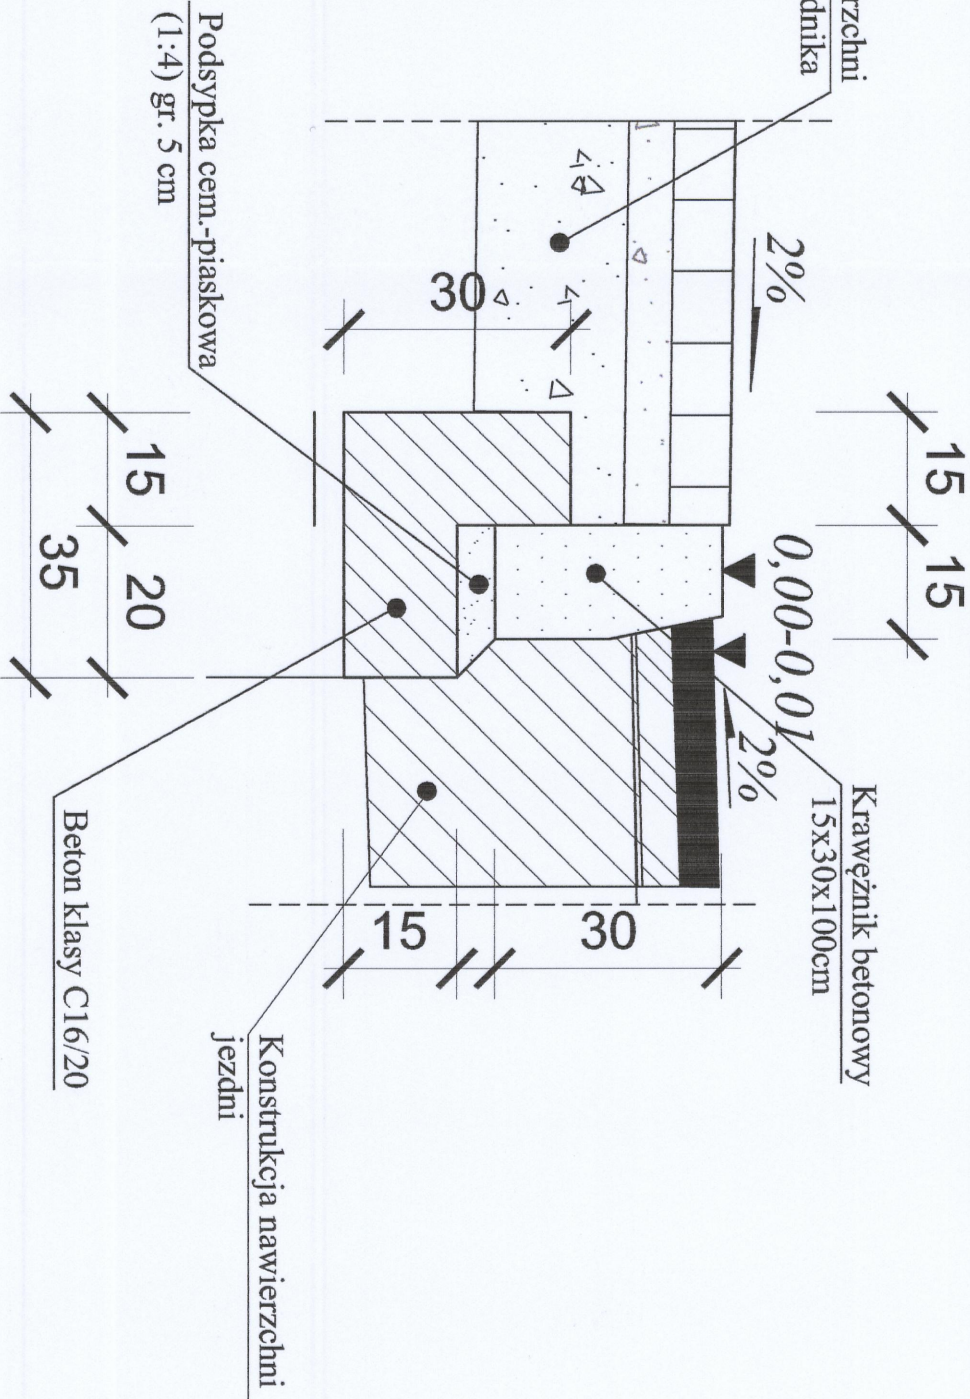

- MATERIAŁY na 1 m
- 1. Krawężnik - 1,0 mb
 - 2. Podsypka cem. piaskowa - 0,009 m3
 - 3. Beton klasy C16/20 - 0,075 m3

SZCZEGÓŁ
posadowienie opornika betonowego 10x25x100cm na
ławie betonowej z oporem C16/20

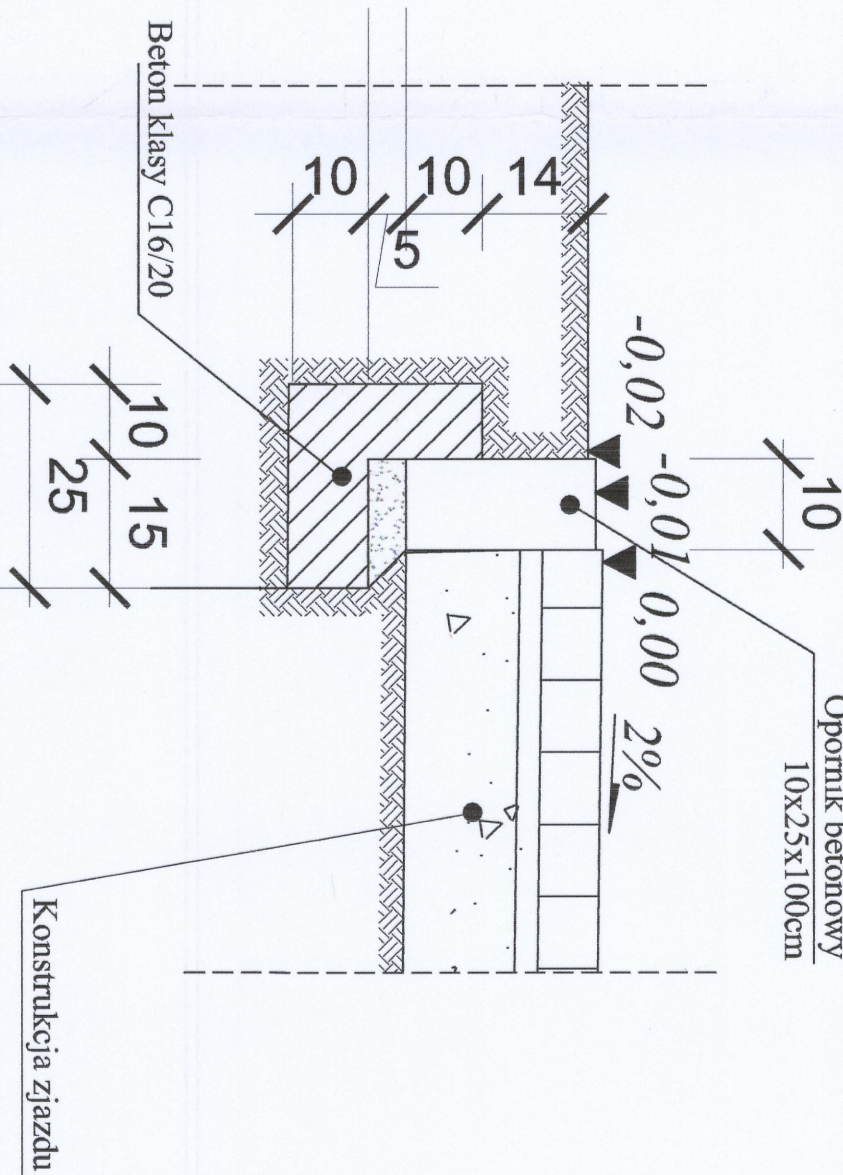

- MATERIAŁY na 1 m
- 1. Opornik betonowy 10x25x100cm
 - 2. Podsypka cem. piaskowa 1:4 - 0,0072 m3
 - 3. Beton klasy C16/20 - 0,042 m3
 - Ława bet. z oporem

INWESTOR KONIN Pracownia Projektowa		ul. Okólna 6 62-510 Konin	
			
POWIAT CHEŁMIŃSKI			
INWESTOR:	Przebudowa i rozbudowa drogi powiatowej nr 1613C Robakowo-Prilewite		
TEMAT PROJEKTU:	Szczegóły posadowienia obrzeża betonowego 6x20x100cm, krawężnika betonowego 15x30x100cm i opornika betonowego 10x25x100cm - Etap V - odcinek 3 - km 7+500 - 8+255		
TEMAT RYSUNKU:			
OPRACOWAŁ:	Michał Wojcik		
PROJEKTANT:	Inż. Stanisław Wajrak		
SPRAWDZAJĄCY:	Inż. Artur Szymczak		
BRANŻA:	Drogowa	DATA:	2013r.
		SKALA:	1:10
		NIP.RYS.	