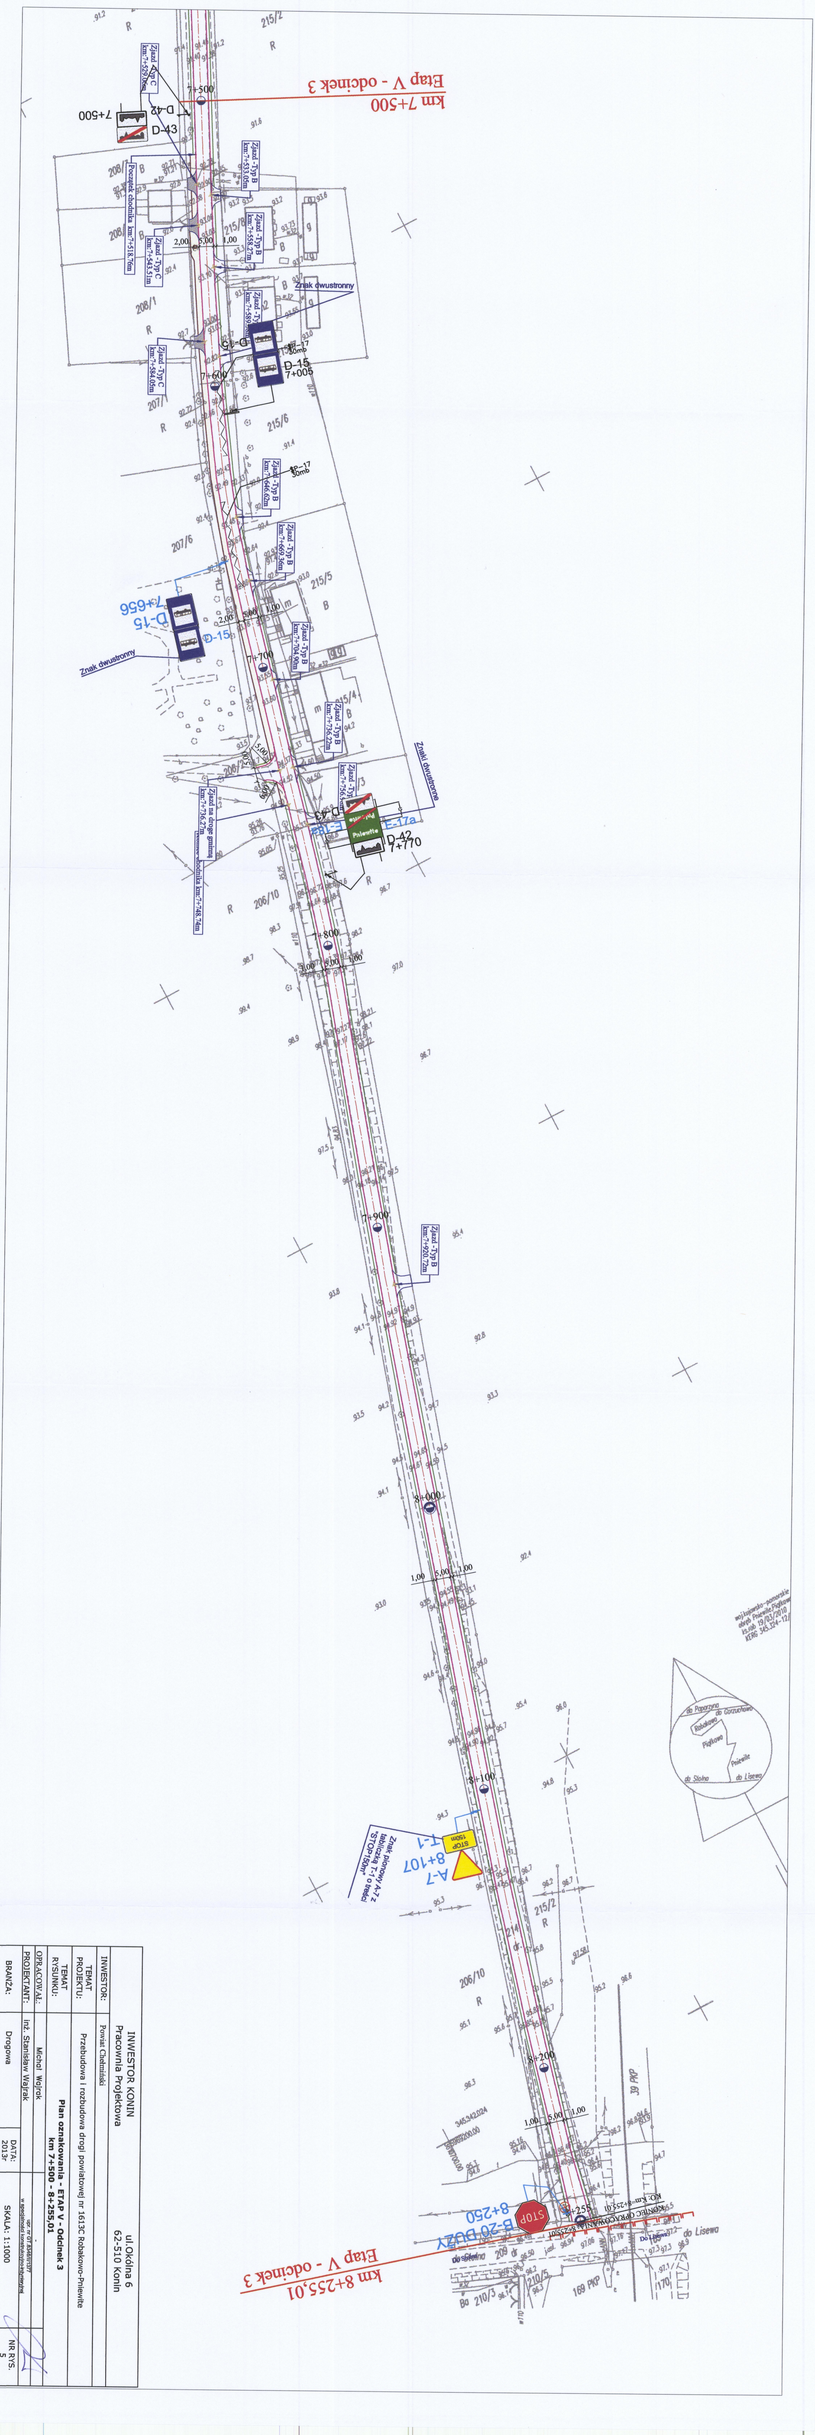


INWESTOR:	INWESTOR KONIN Pracownia Projektowa Powiat Chełmiński ul.Okólna 6 62-510 Konin
TEMAT PROJEKTU:	Przebudowa i rozbudowa drogi powiatowej nr 1613C Kobylarnia-Polewnitе
TEMAT RYSUNKU:	**Plan oznakowania - ETAP V - Odcinek 3** **km 7+500 - 8+255,01**
OPRACOWAŁ/A:	Michał Wojtek
PROJEKTANT:	inż. Stanisław Wójcik
BRANŻA:	Drogowa
DATA: 2013r.	
SKALA: 1:1000	
NR RYS.	