
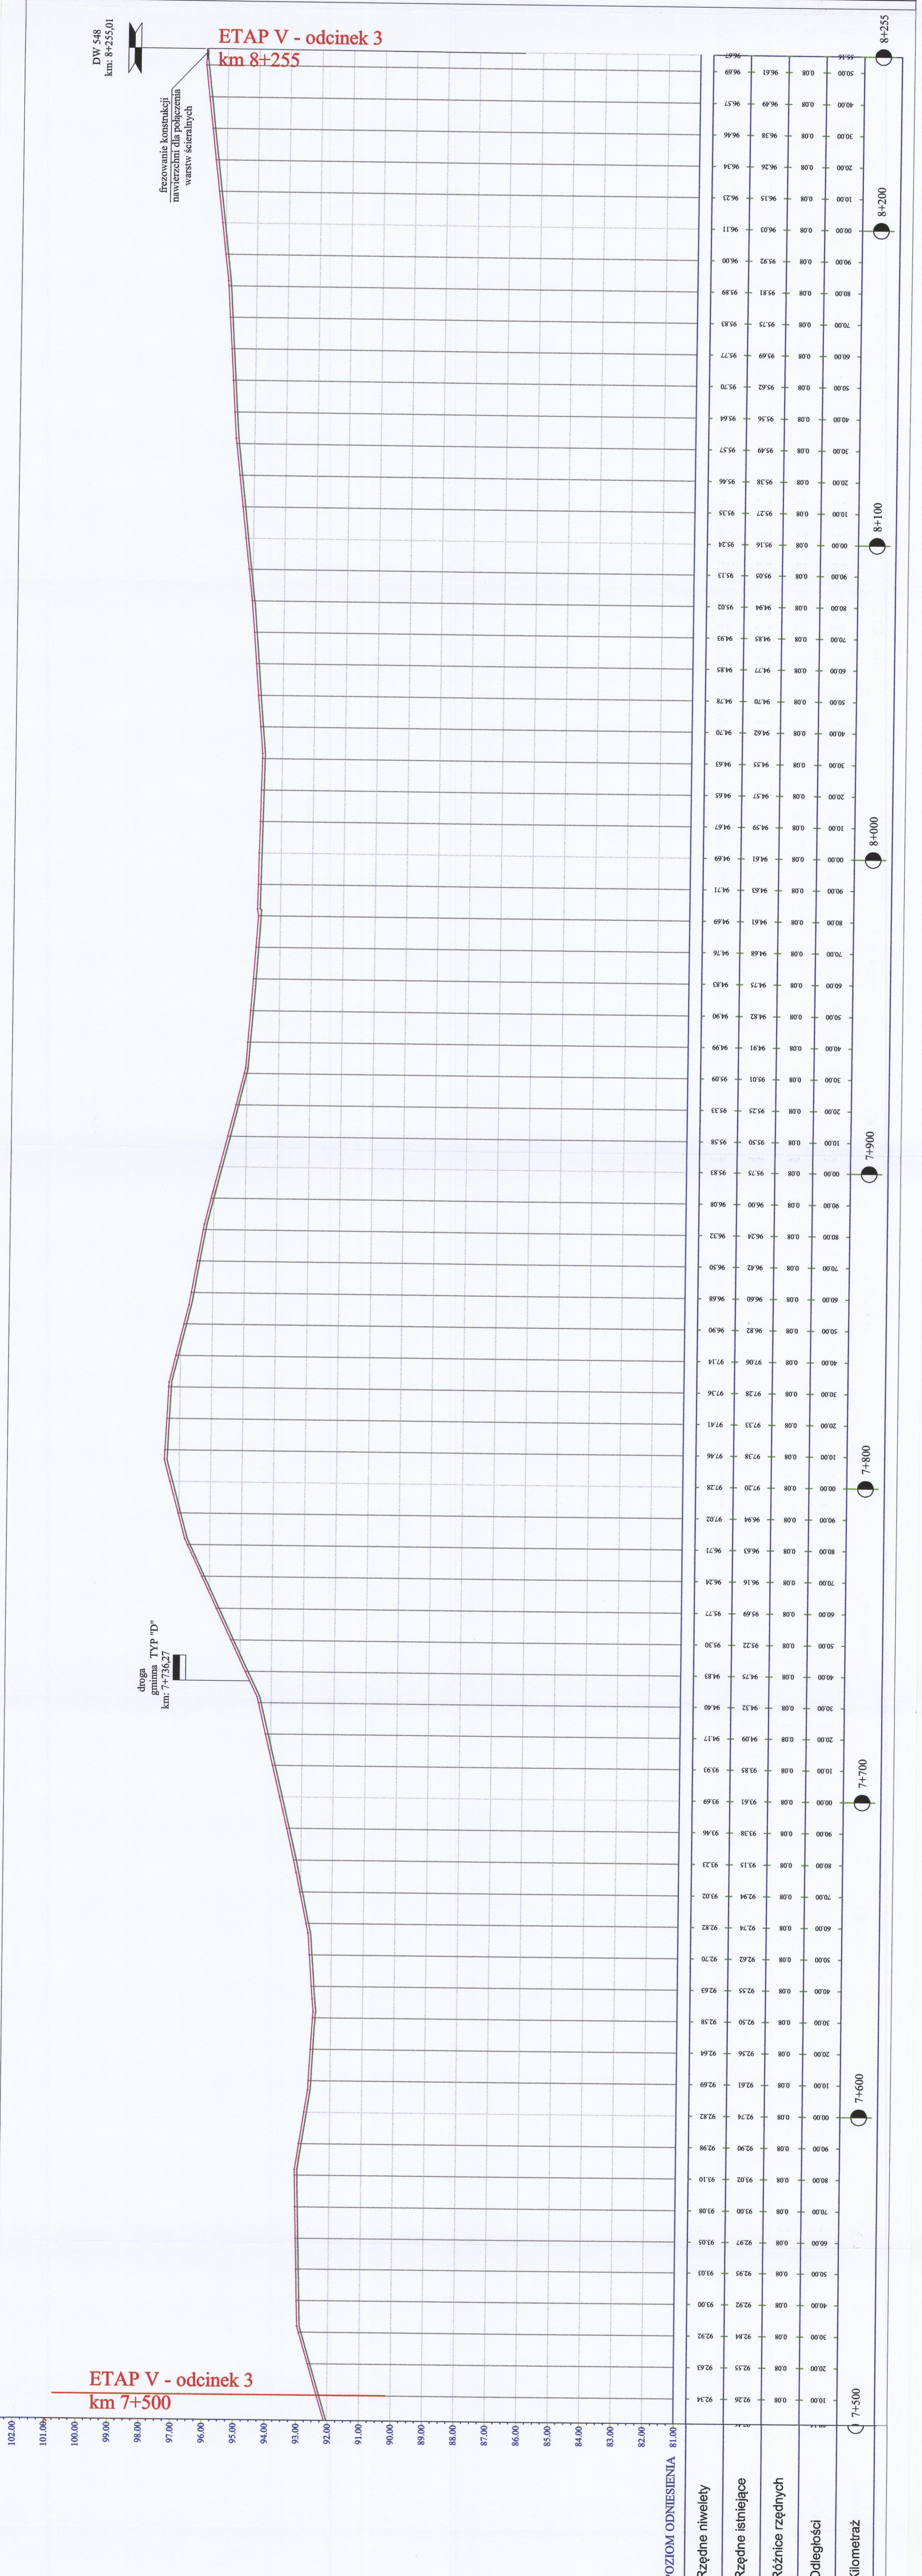


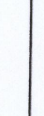

INWESTOR: INWESTOR KONIN Pracownia Projektowa		 ul. Okólna 6 62-510 Konin	
TEMAT PROJEKTU:		Przebudowa i rozbudowa drogi powiatowej 1613C Robakowo - Pniewite	
PROJEKTANT:	inż. Stanisław Wójcik		
PRACOWNIA WYKONAWCZA:	inż. Artur Szymczak		
STADIUM:	DATA:	kwiecień 2013r.	
BRANŻA:	Drogowia	SKALA: 1:1000 Nr RYS.: 3	